
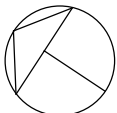


# SAMPPALINNAN SETLEMENTTIASUNNOT

Kupittaankatu 63, 20700 Turku  
06.04.2017

Kerrostasopohja 1:200 1. krs

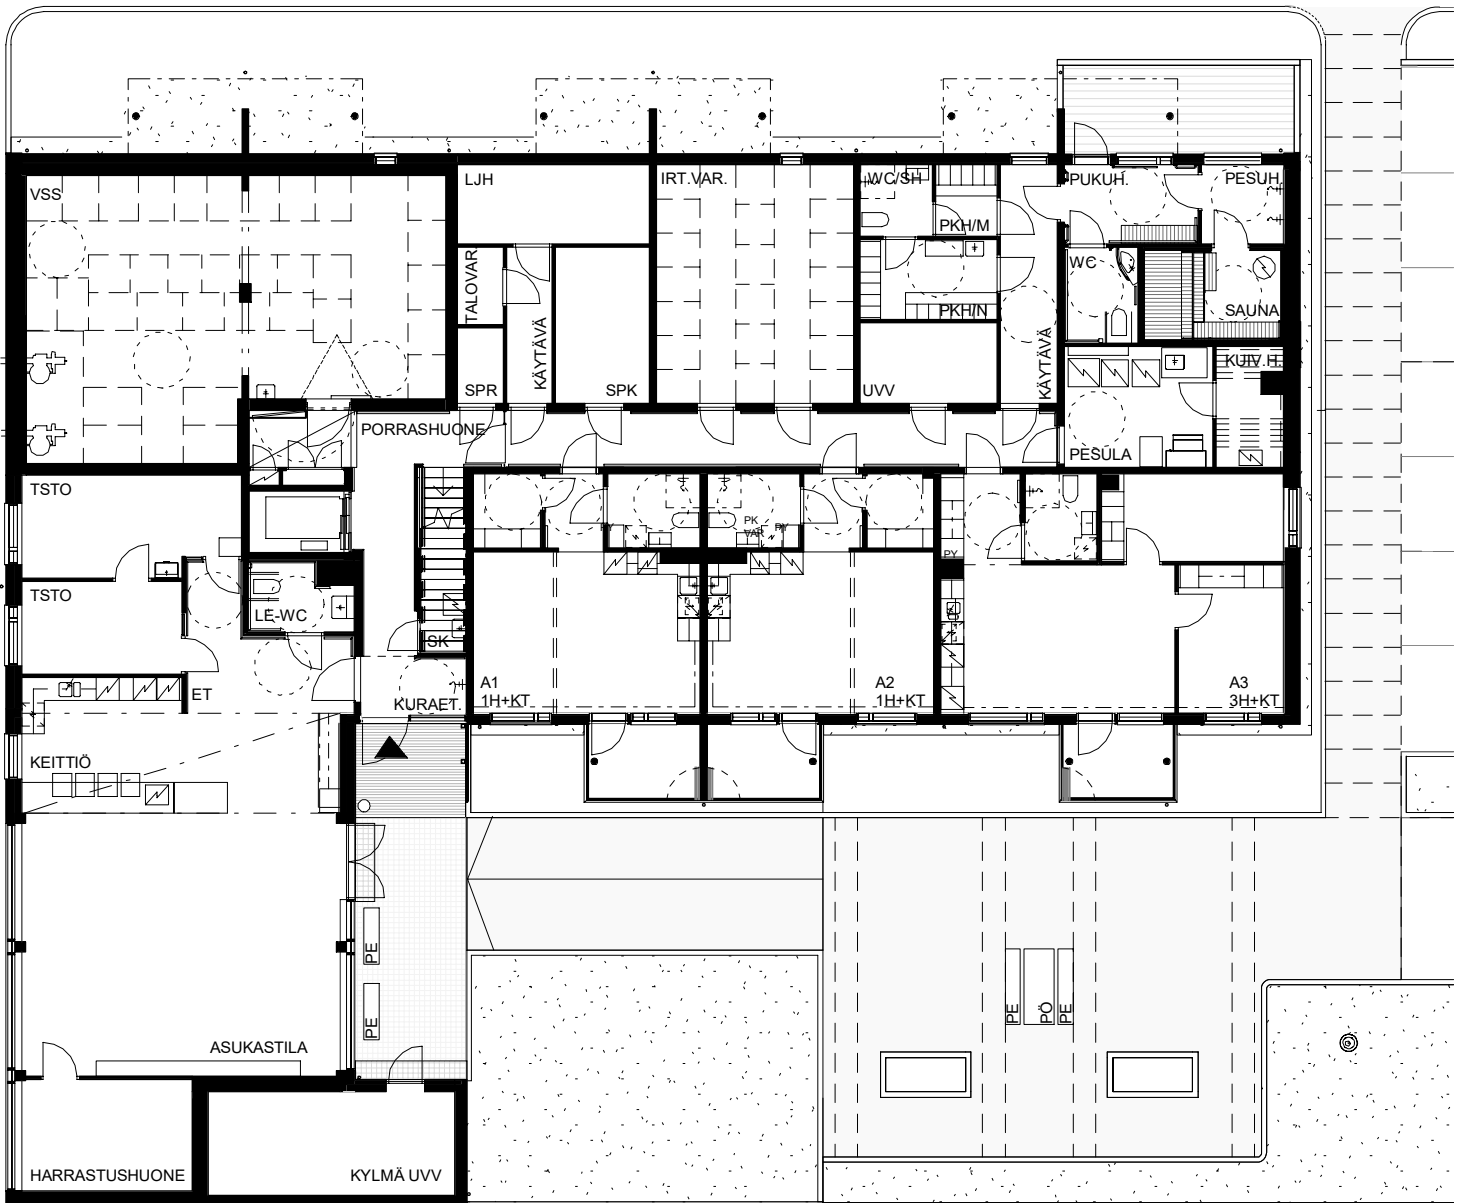

VÄHÄISET RAKENNUSAIKAISET MUUTOKSEN MAHDOLLISIA




ARKKITEHTITOIMISTO HEDMAN & MATOMÄKI OY

# SAMPPALINNAN SETLEMENTTIASUNNOT

Kupittaankatu 63, 20700 Turku  
06.04.2017

Kerrostasopohja 1:200 2-6. krs

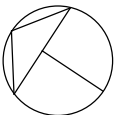

VÄHÄISET RAKENNUSAIKAISET MUUTOKSEN MAHDOLLISIA

10 m

ARKKITEHTITOIMISTO HEDMAN & MATOMÄKI OY