



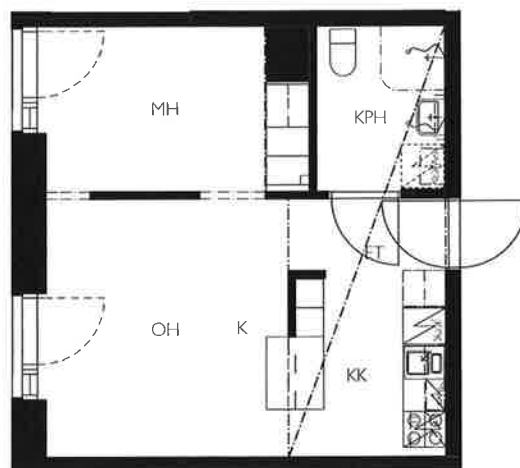


ASUNNOT: A 035, 5. KERROS
A 049, 6. KERROS

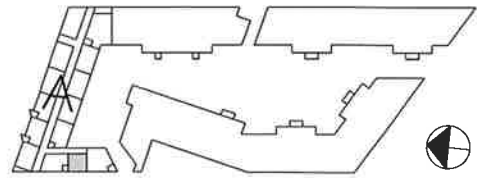



KOTIKORTTELI KALASATAMA
2H+KK 33 m²

20.08.2012

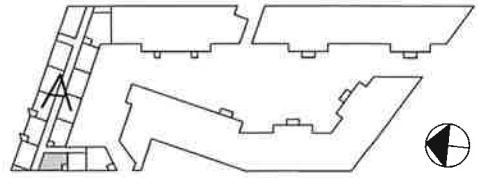


ASUNNOT: A 036, 5. KERROS
A 050, 6. KERROS

ASUNNOT: A 062, 7. KERROS

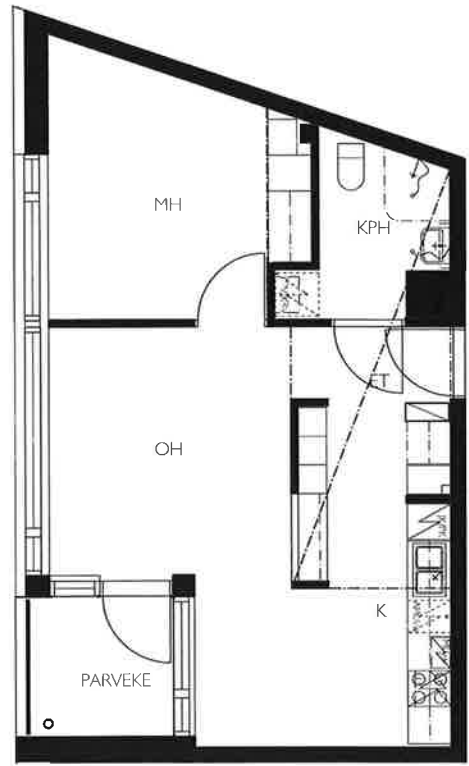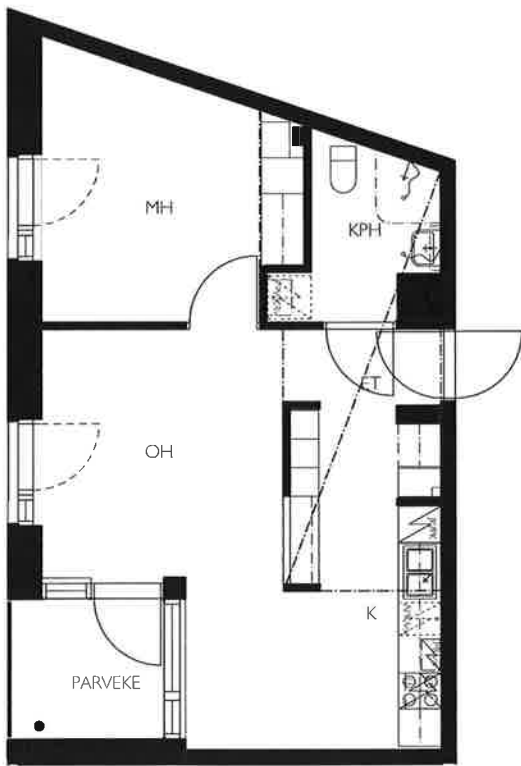


KOTIKORTTELI KALASATAMA
2H+K+PARVEKE 44,5 / 45 m²



20.08.2012

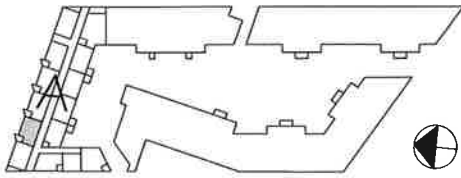

ASUNNOT: A 024, 5. KERROS
 A 038, 6. KERROS
 A 052, 7. KERROS
 A 064, 8. KERROS


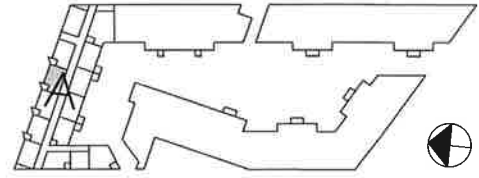


ASUNNOT: A 026, 5. KERROS
 A 040, 6. KERROS
 A 054, 7. KERROS
 A 066, 8. KERROS

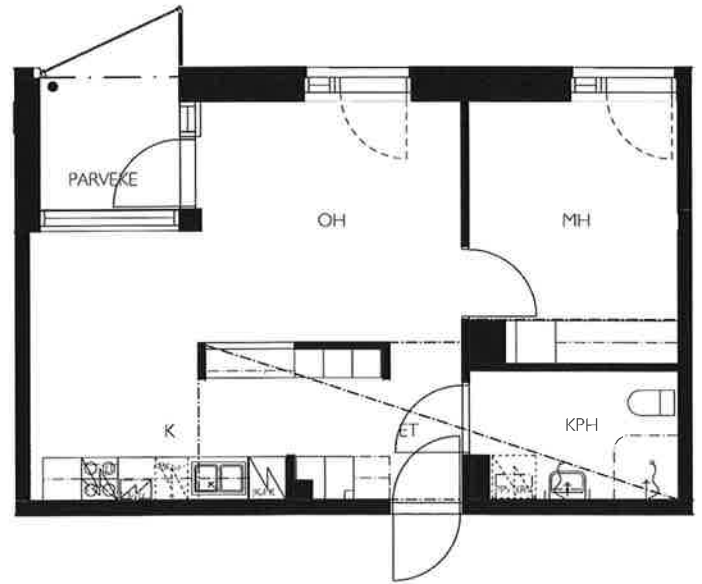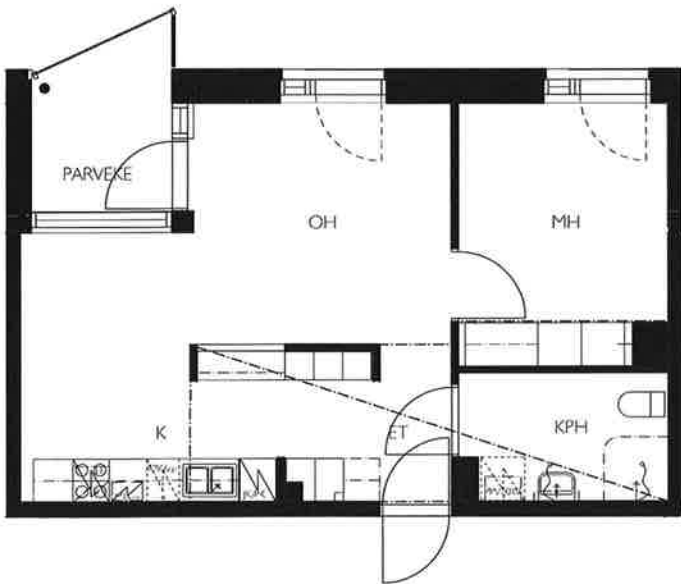


KOTIKORTTELI KALASATAMA
 2H+K+PARVEKE 45 m²/45,5 m²

20.08.2012

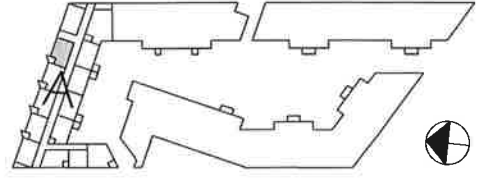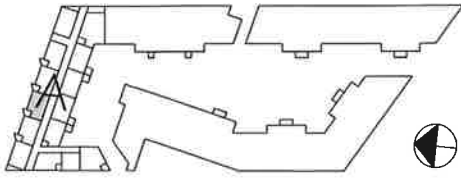

ASUNNOT: A 025, 5. KERROS
 A 039, 6. KERROS
 A 053, 7. KERROS
 A 065, 8. KERROS

ASUNNOT: A 027, 5. KERROS
 A 041, 6. KERROS
 A 055, 7. KERROS
 A 067, 8. KERROS

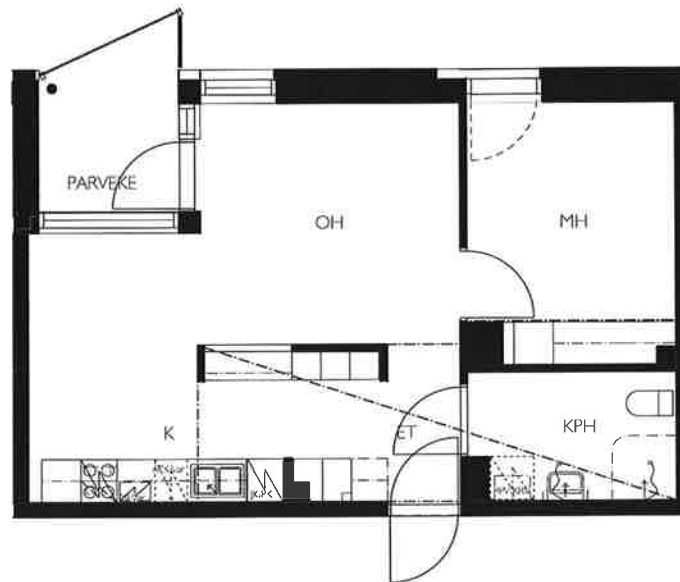



KOTIKORTTELI KALASATAMA

2H+K+PARVEKE 45 m² / 45,5 m²

20.08.2012





ASUNNOT: A 023, 5. KERROS
A 037, 6. KERROS
A 051, 7. KERROS
A 063, 8. KERROS

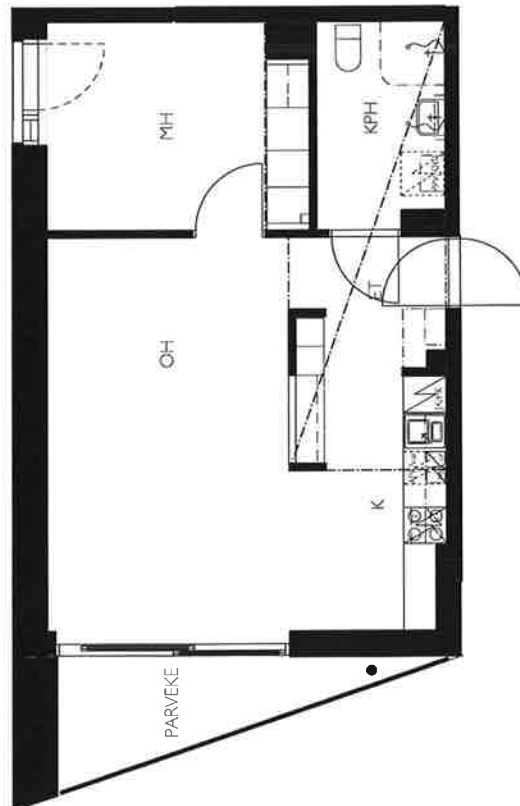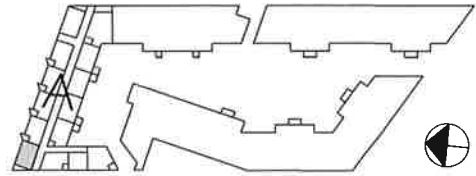


KOTIKORTTELI KALASATAMA
2H+K+PARVEKE 46,5 m² / 47 m²

20.08.2012

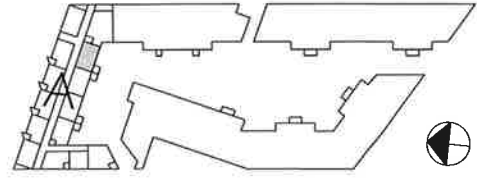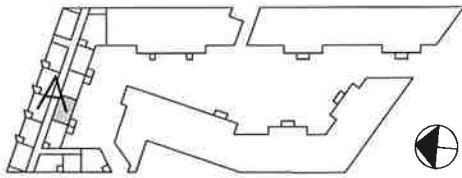

ASUNNOT: A 032, 5. KERROS
 A 046, 6. KERROS
 A 060, 7. KERROS
 A 071, 8. KERROS

ASUNNOT: A 030, 5. KERROS
 A 044, 6. KERROS
 A 058, 7. KERROS
 A 069, 8. KERROS


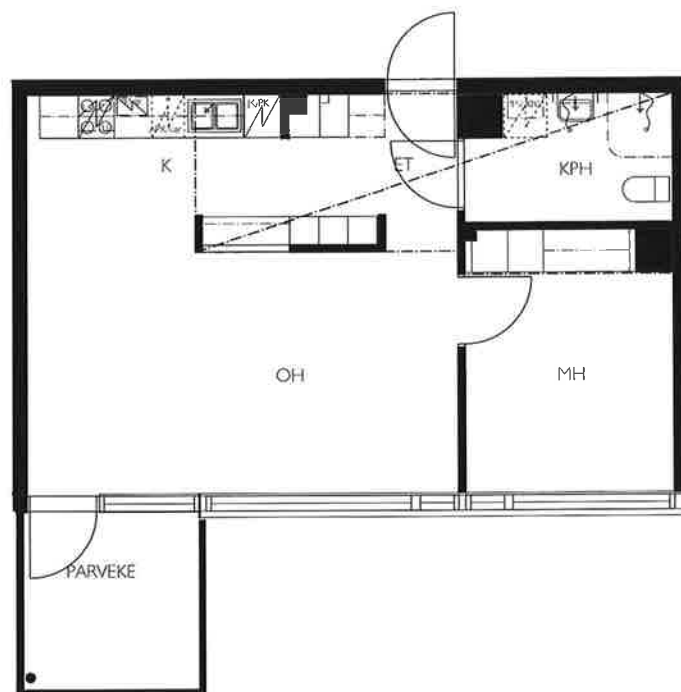


KOTIKORTTELI KALASATAMA
 2H+K+PARVEKE 49 m² / 49,5 m²

20.08.2012




ASUNNOT: A 033, 5. KERROS
A 047, 6. KERROS
A 061, 7. KERROS
A 072, 8. KERROS

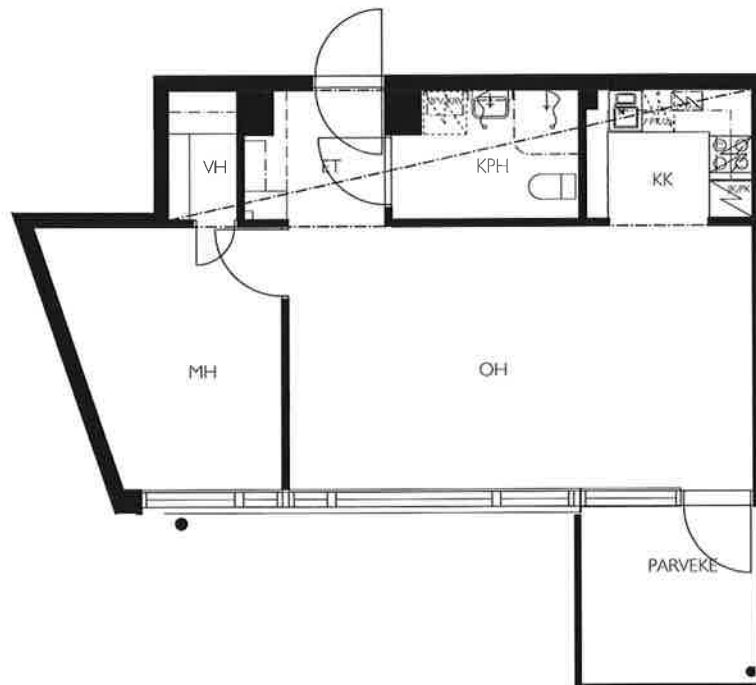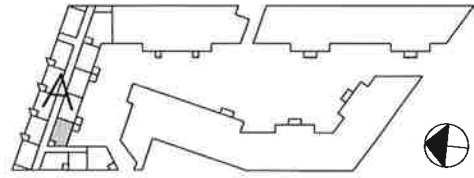

KOTIKORTTELI KALASATAMA
2H+KK+PARVEKE 49 m²

20.08.2012


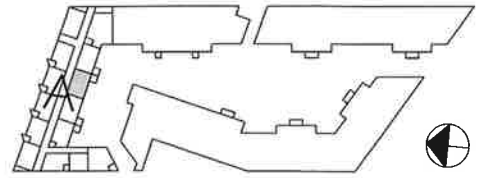


ASUNNOT: A 031, 5. KERROS

ASUNNOT: A 045, 6. KERROS

A 059, 7. KERROS

A 070, 8. KERROS

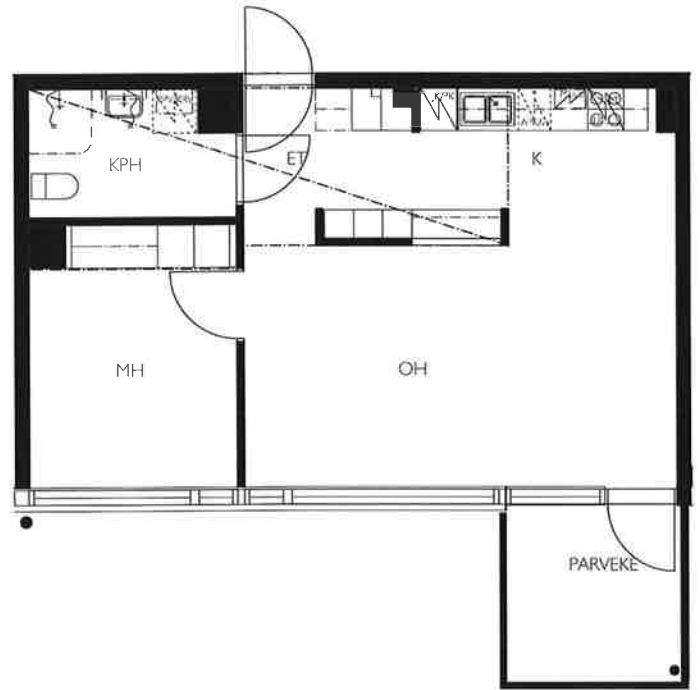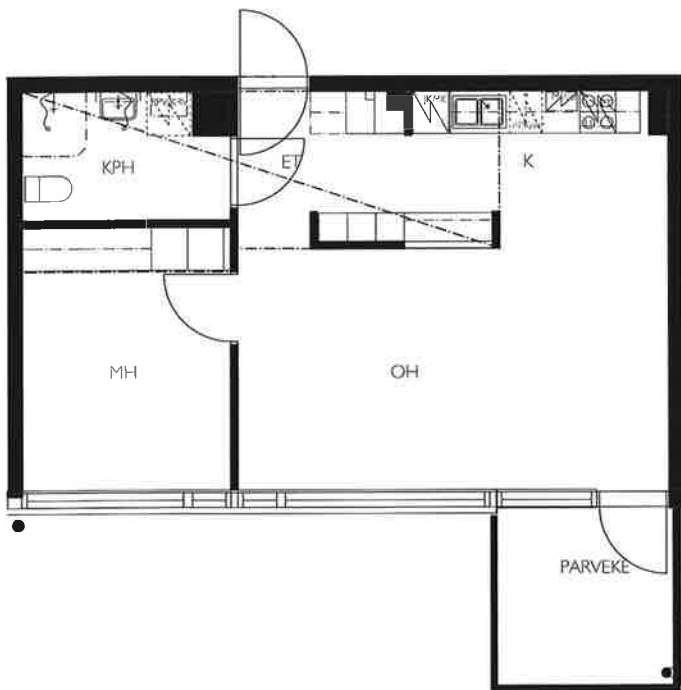



KOTIKORTTELI KALASATAMA

2H+K+PARVEKE 49 m² / 49,5 m²

20.08.2012



ASUNNOT: A 028, 5. KERROS
A 042, 6. KERROS
A 056, 7. KERROS
A 068, 8. KERROS

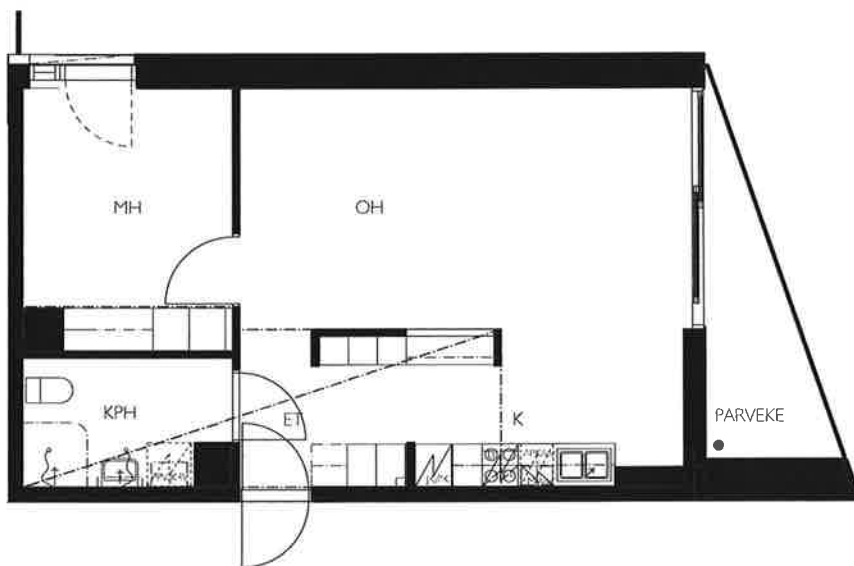
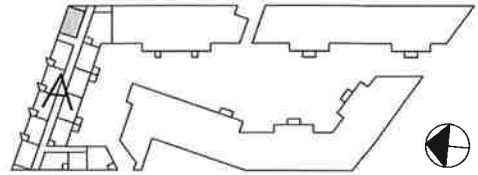


KOTIKORTTELI KALASATAMA
2H+K+PARVEKE 50 m²

20.08.2012



ASUNNOT: A 034, 5. KERROS
A 048, 6. KERROS

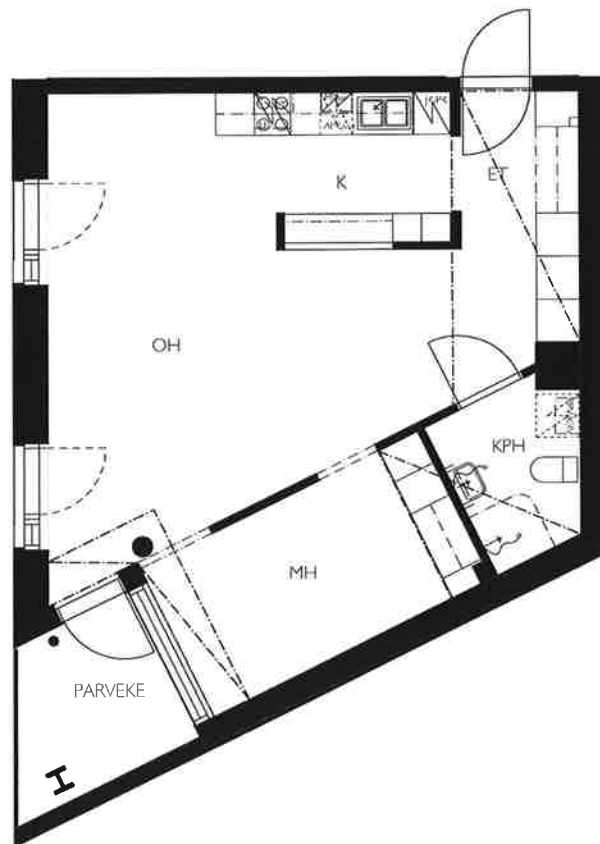
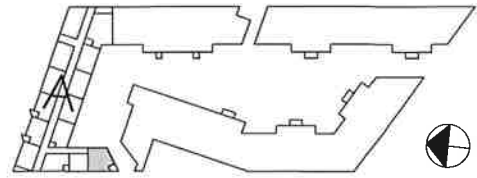


KOTIKORTTELI KALASATAMA
2H+K+PARVEKE 54 m² / 54,5 m²

20.08.2012



ASUNNOT: A 029, 5. KERROS
A 043, 6. KERROS
A 057, 7. KERROS

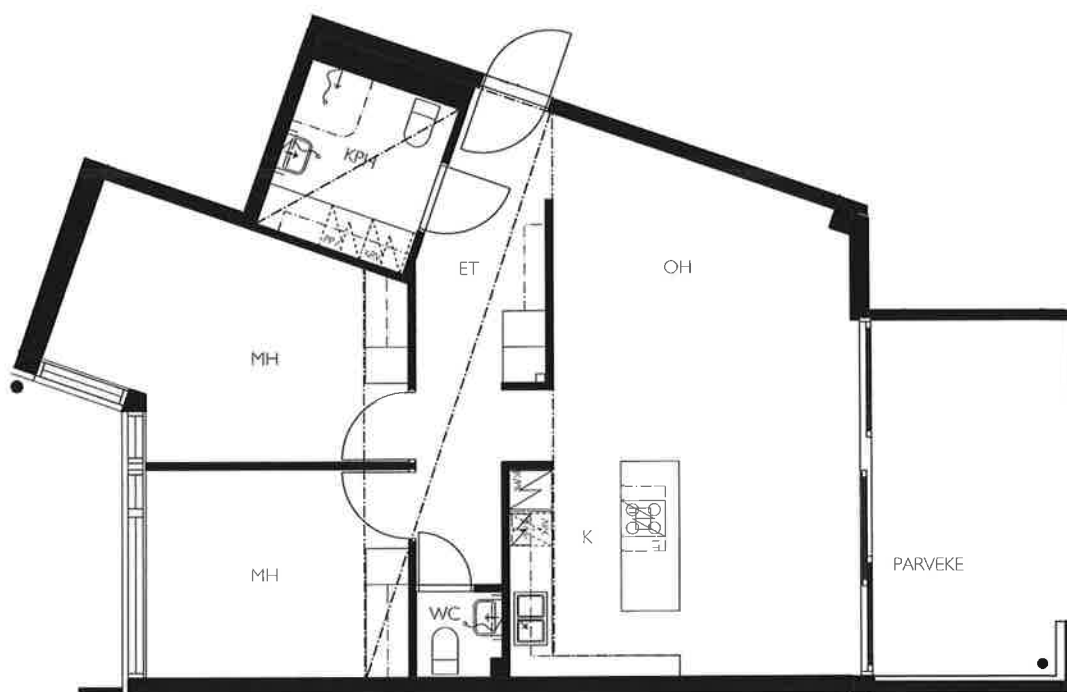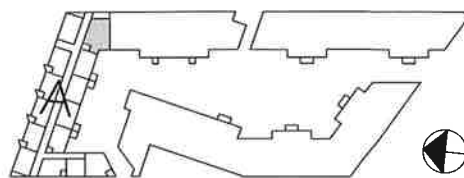


KOTIKORTTELI KALASATAMA
3H+K+PARVEKE 75,5 m² / 76 m²

20.08.2012




SÖRNÄISTENLAITURI

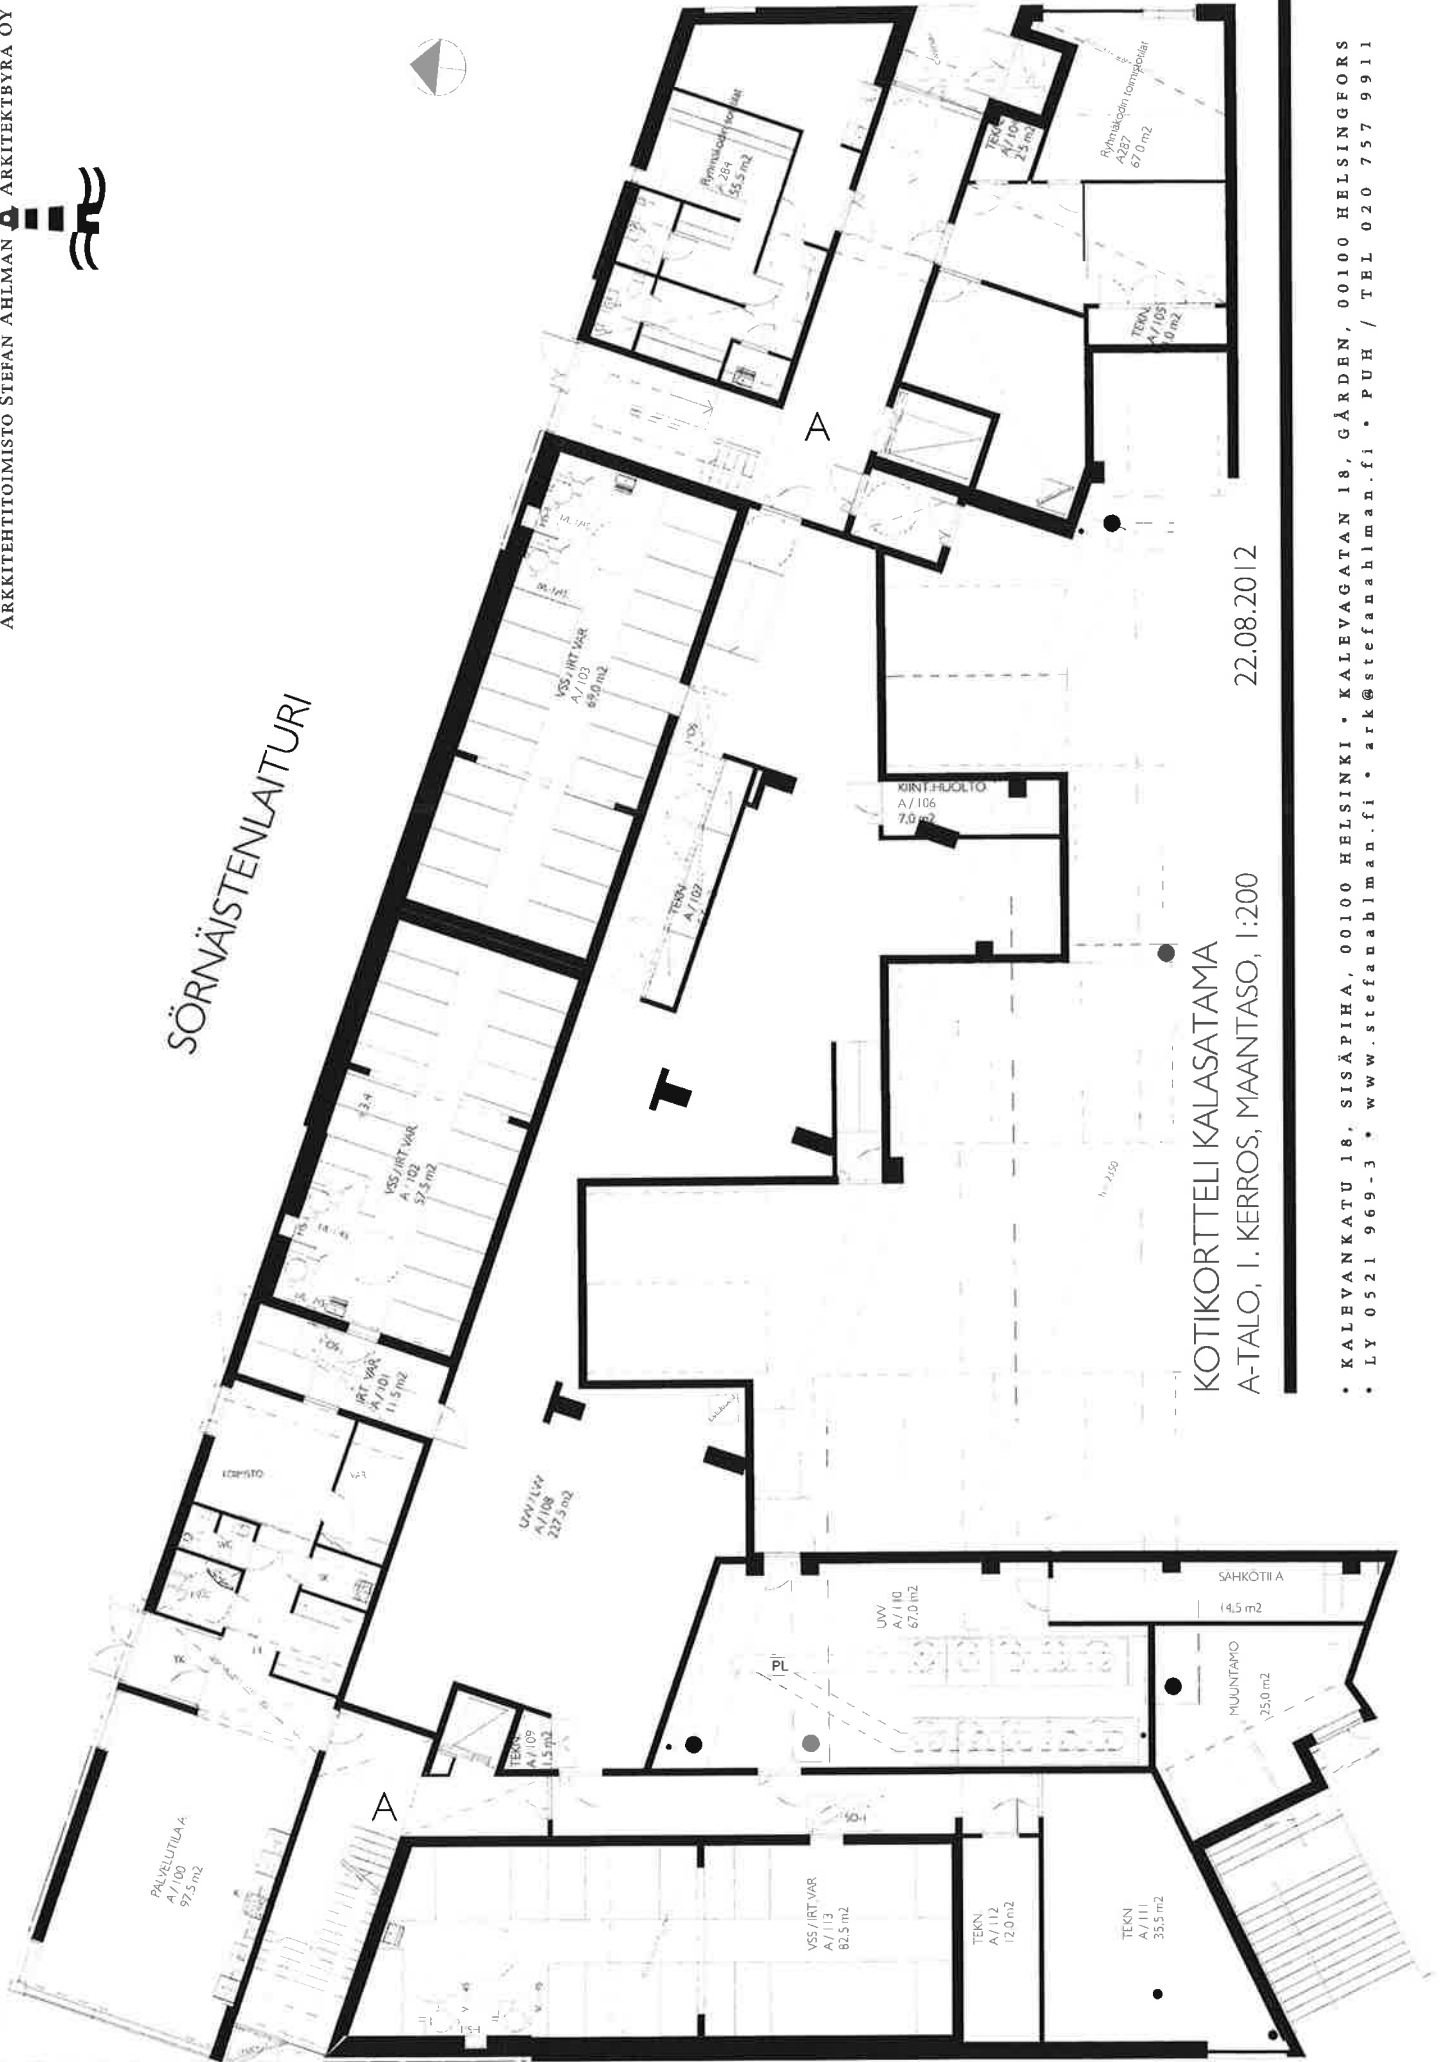


KOTIKORTTELI KALASATAMA A-TALO, 1. KERROS, MAANTASO, 1:200

22.08.2012

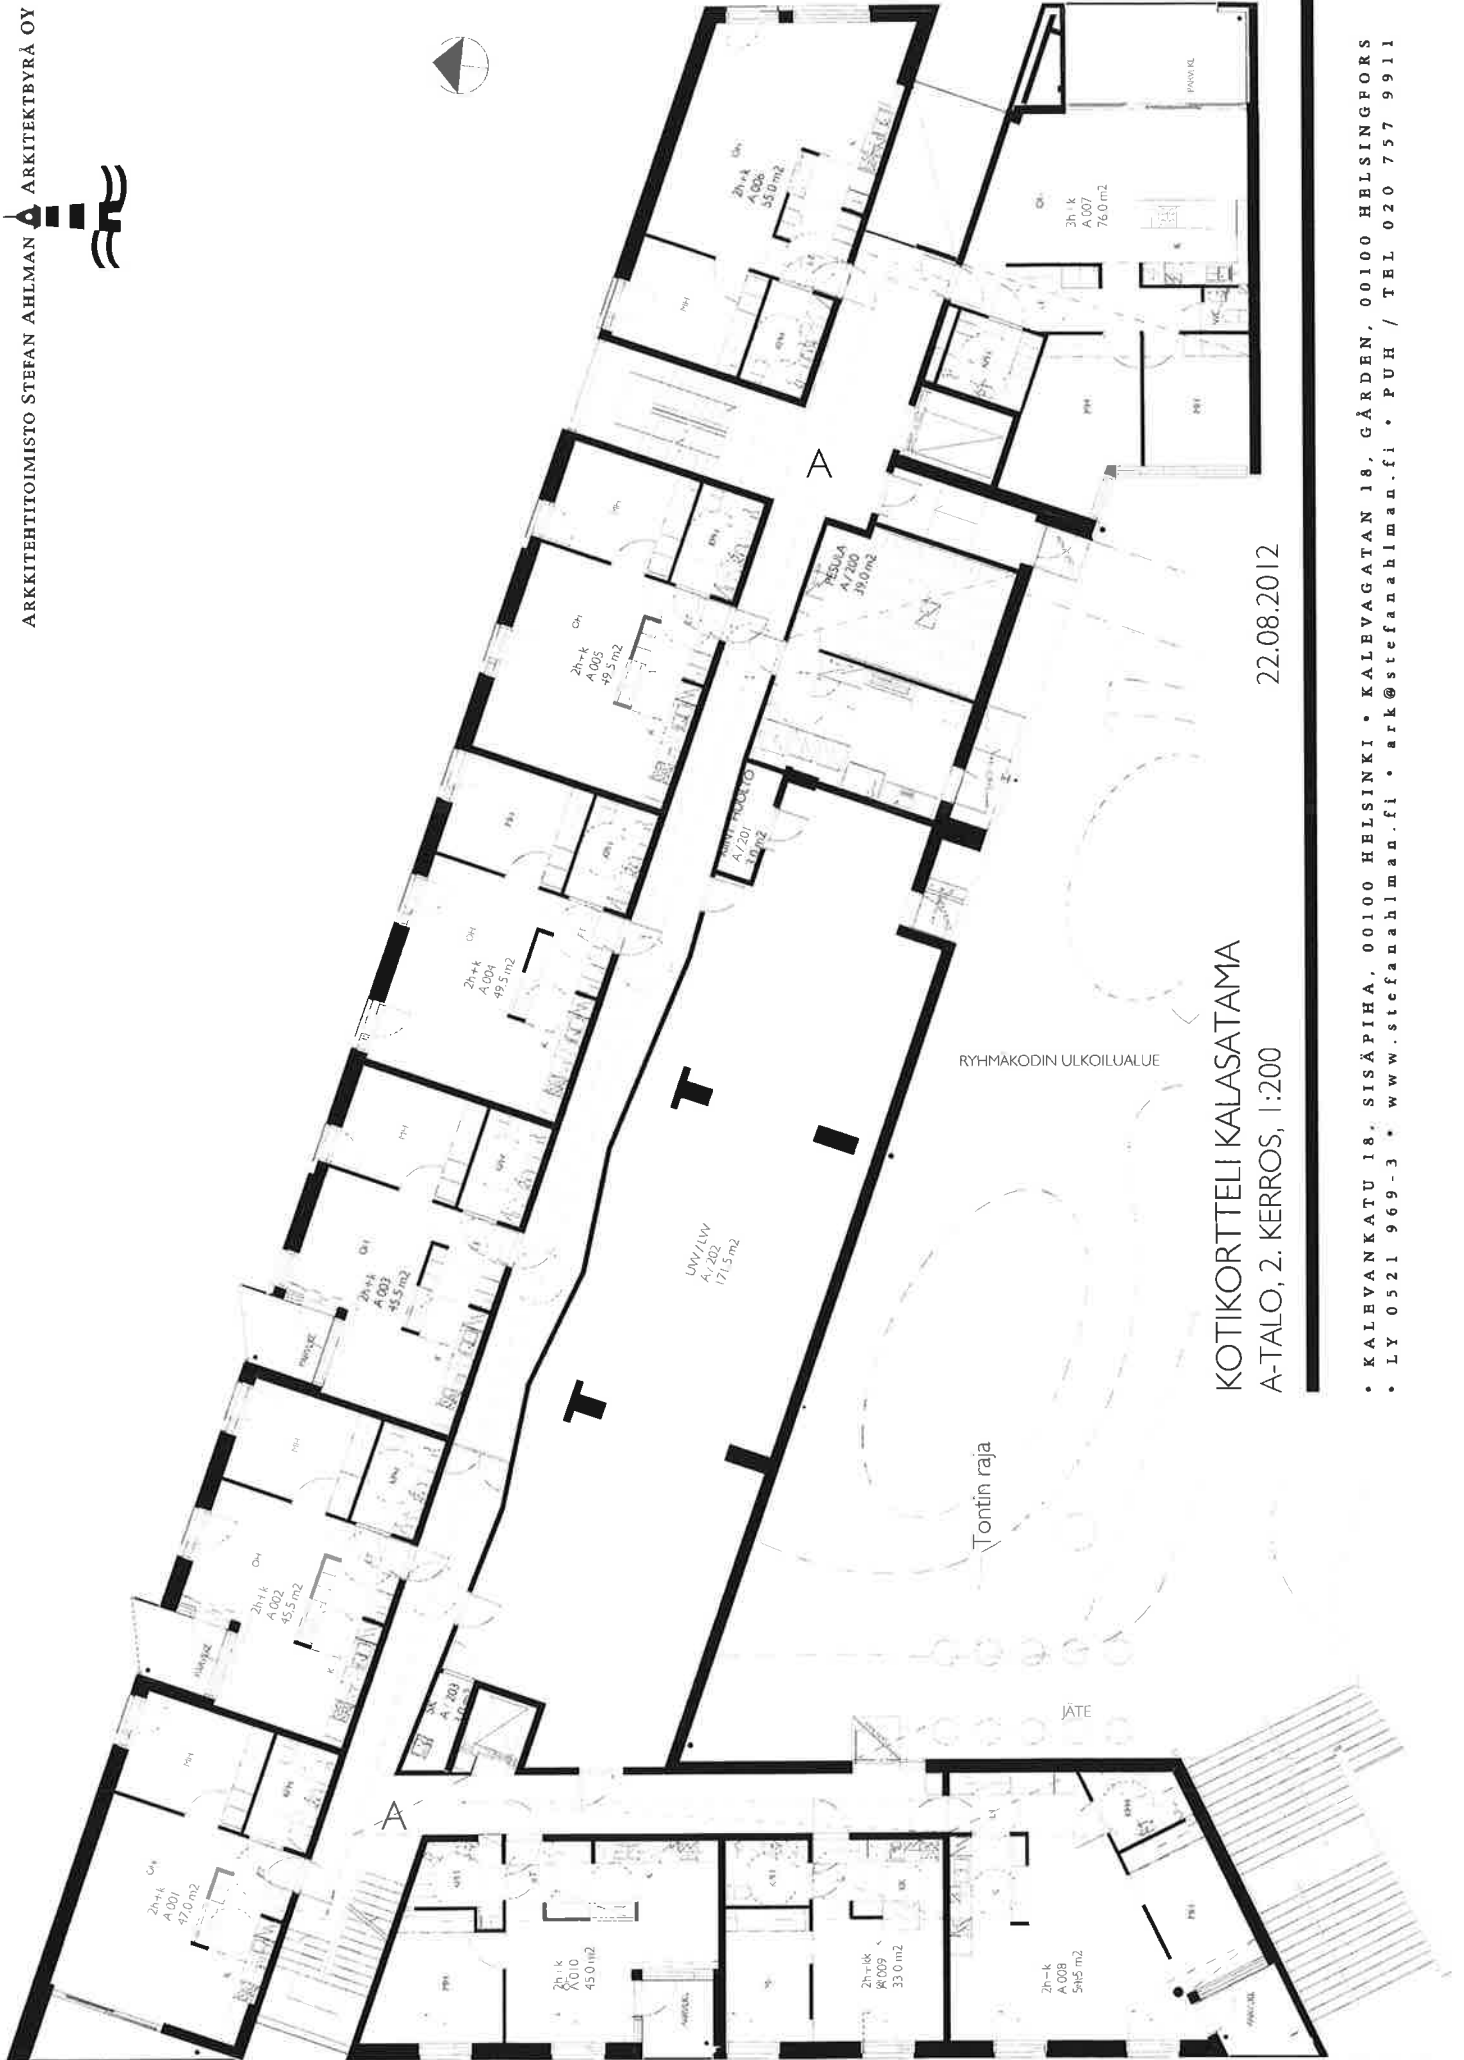



22.08.2012

KOTIKORTTELI KALASATAMA A-TALO, 2. KERROS, 1:200

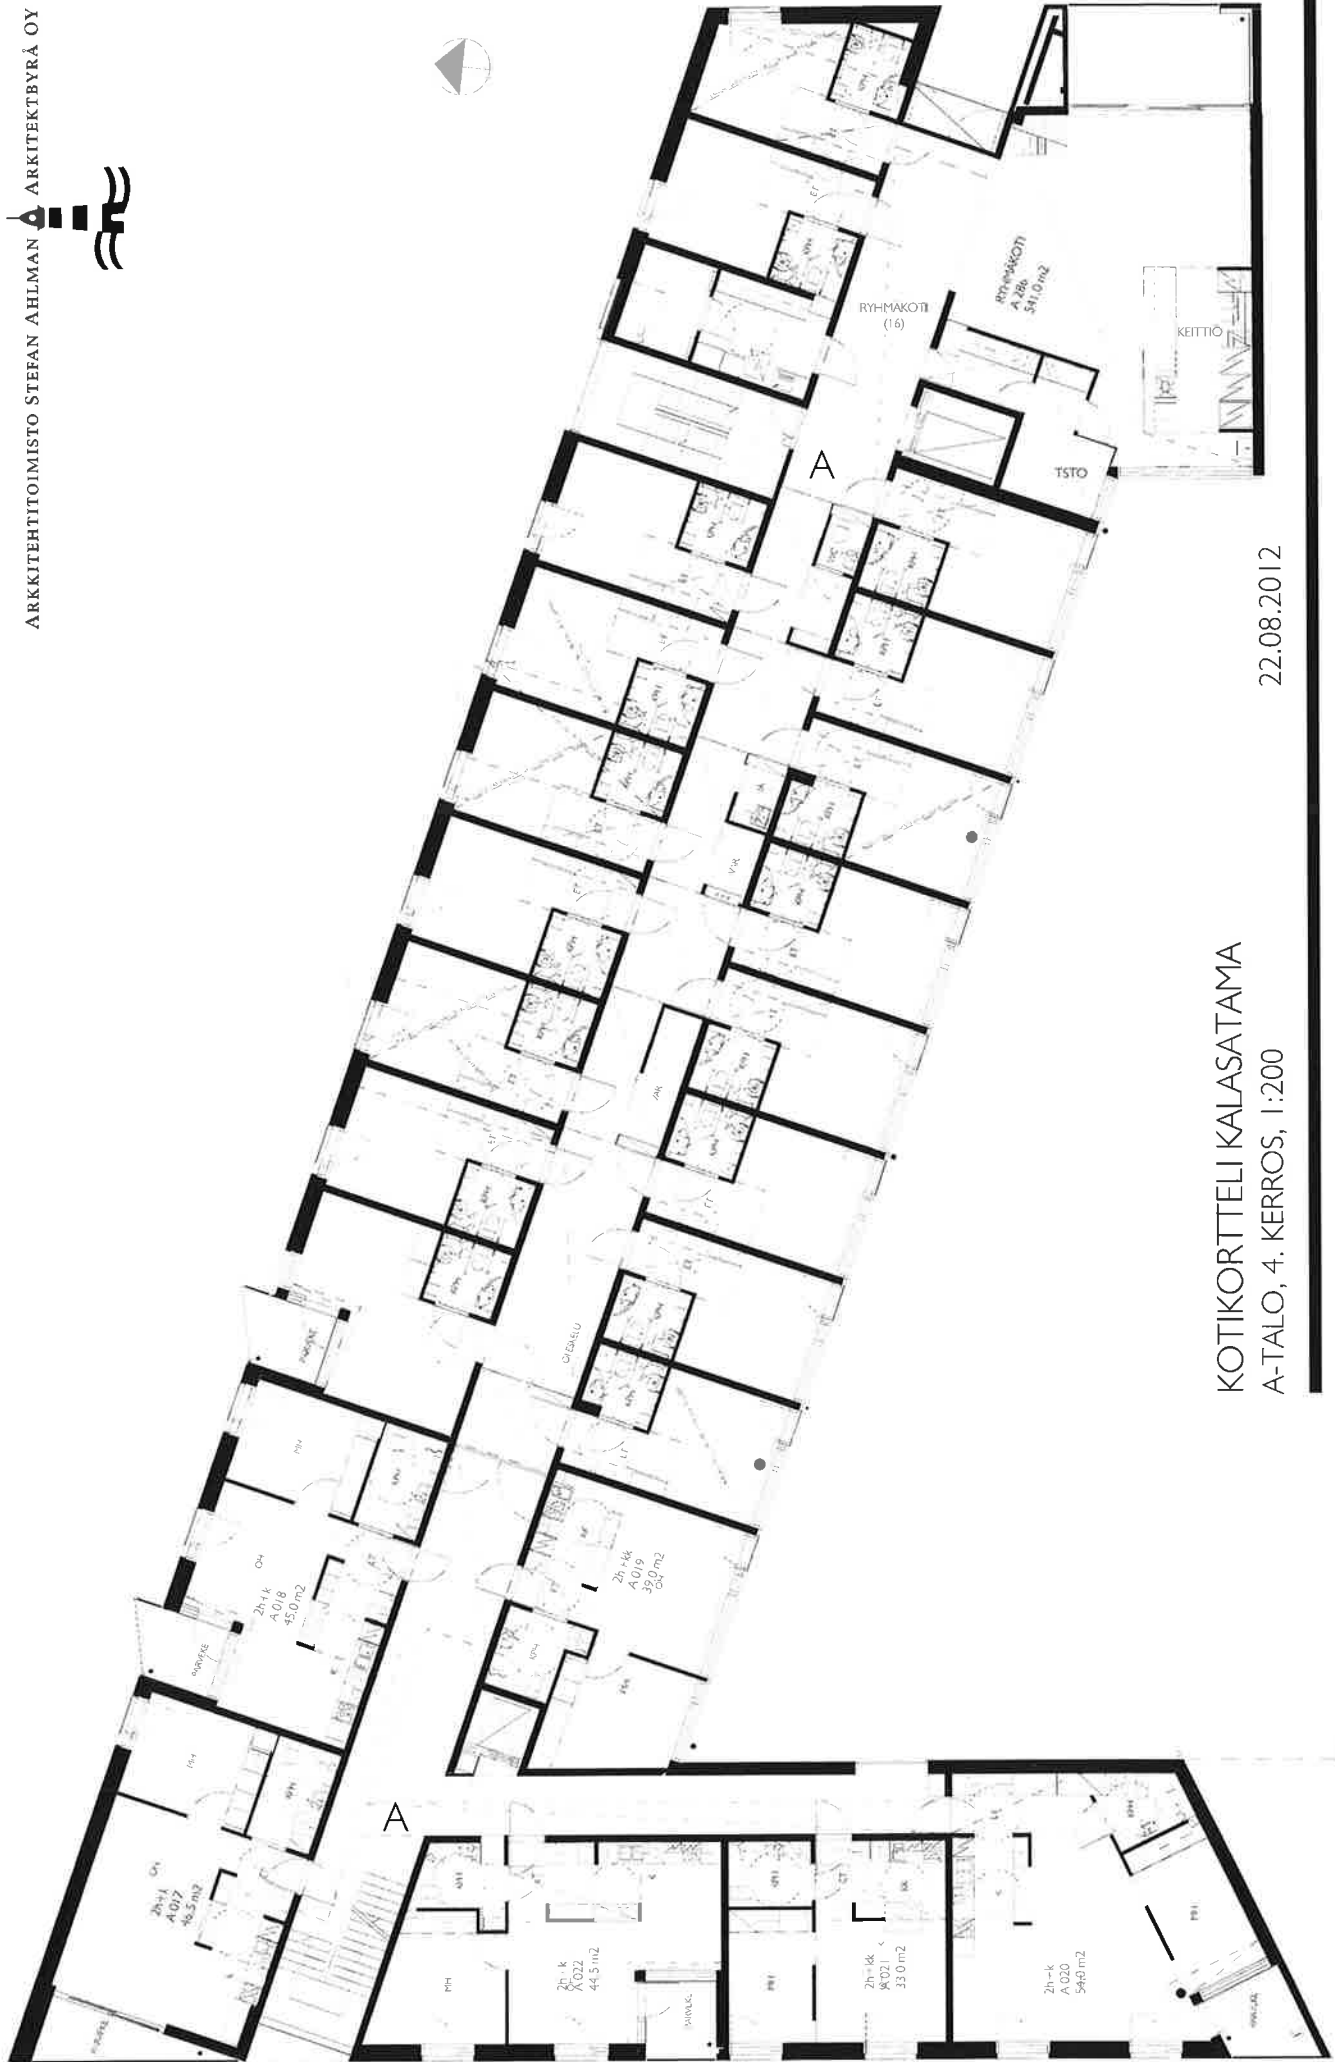


KOTIKORTTELI KALASATAMA
A-TALO, 4. KERROS, 1:200

22.08.2012

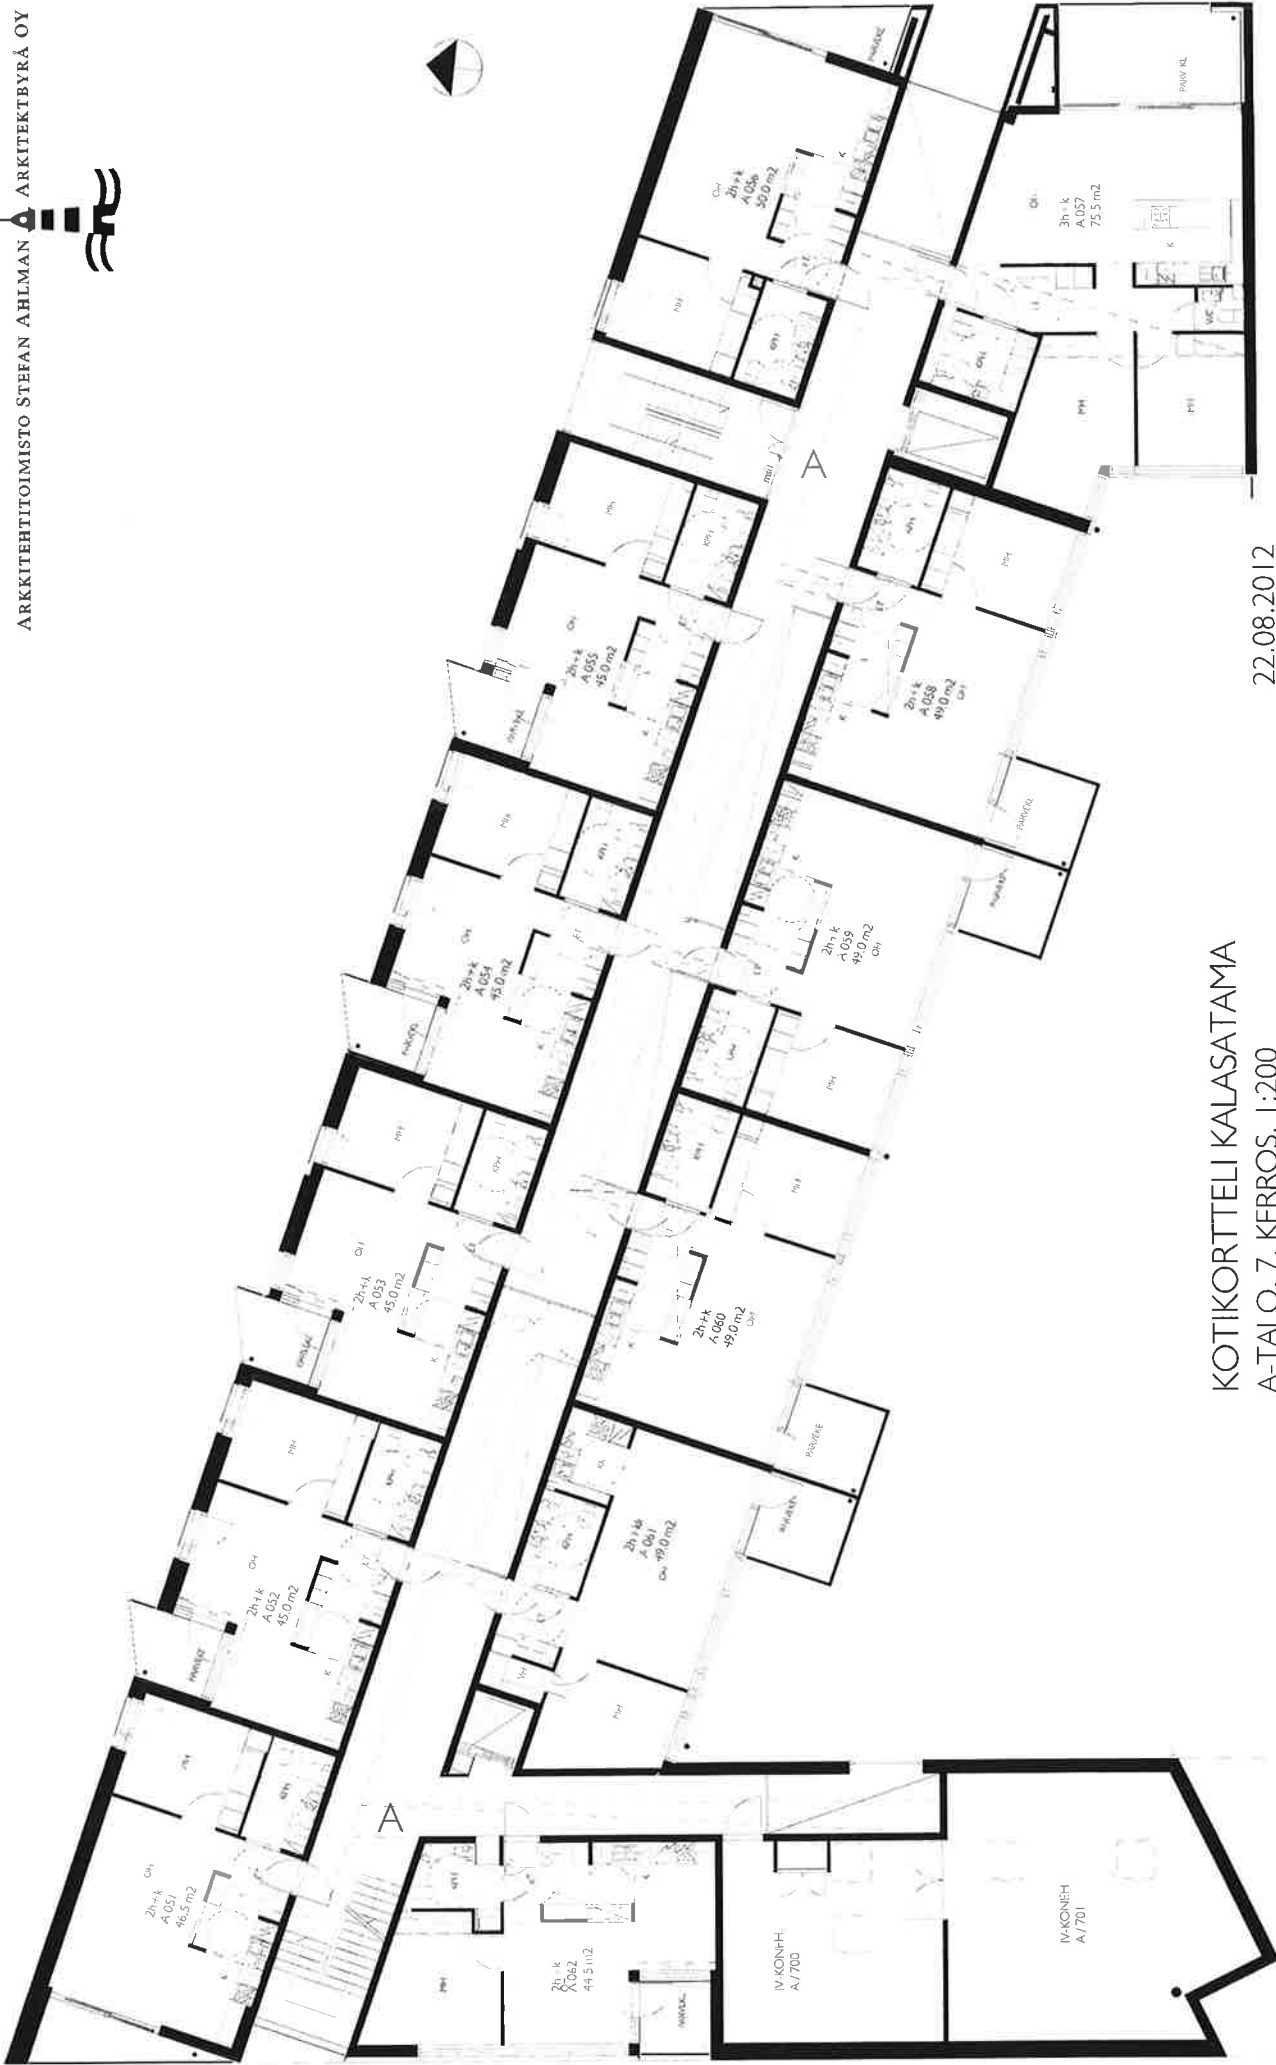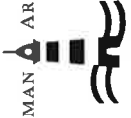

KOTIKORTTELI KALASATAMA
A-TALO, 7. KERROS, 1:200

22.08.2012

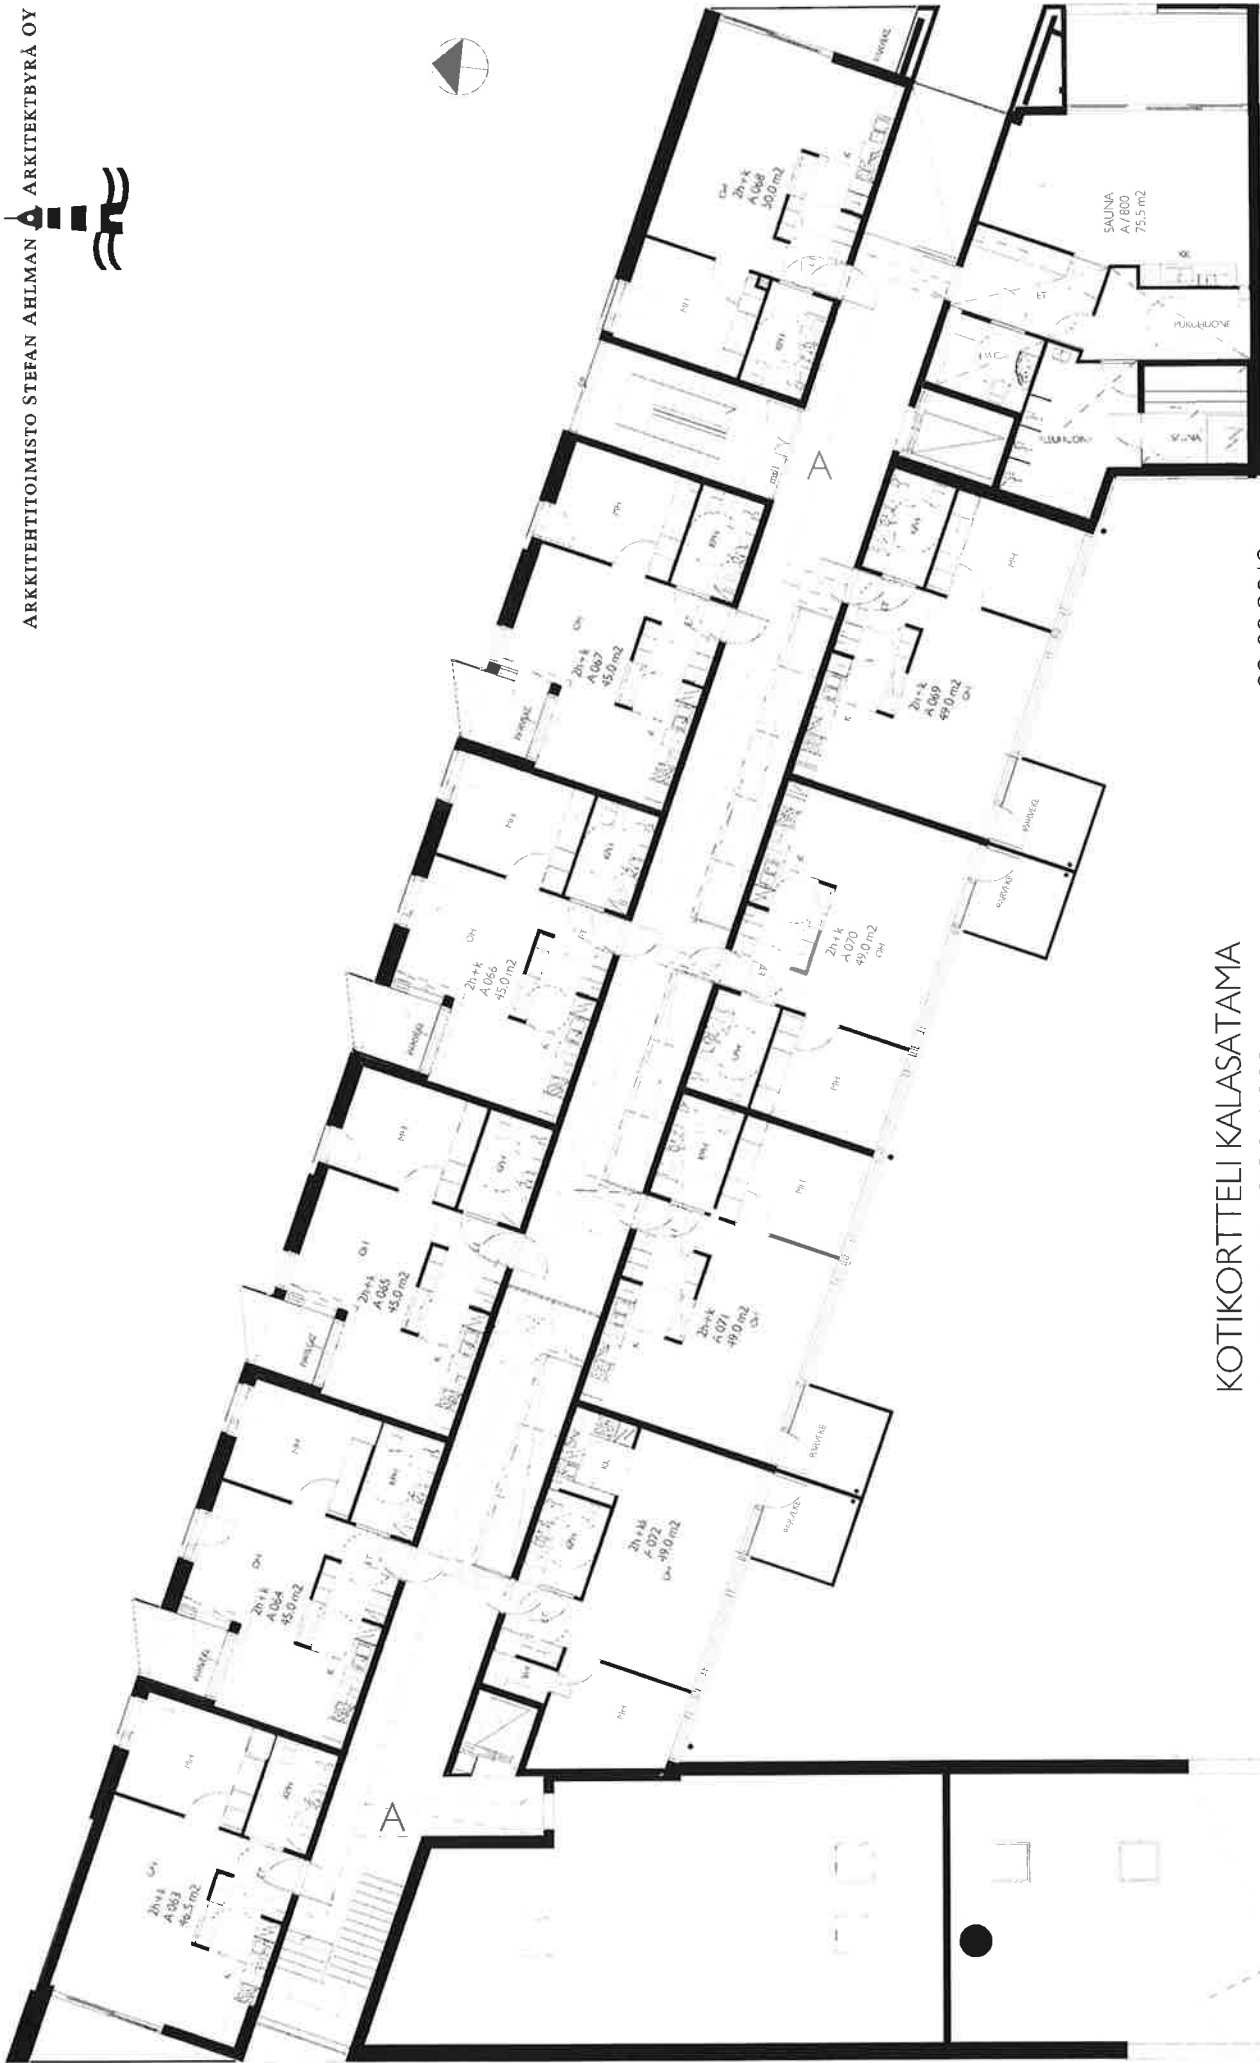

KOTIKORTTELI KALASATAMA
A-TALO, 8. KERROS, 1:200

22.08.2012