
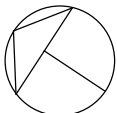


SAMPPALINNAN SETLEMENTTIASUNNOT

Kupittaankatu 63, 20700 Turku
06.04.2017

Kerrostasopohja 1:200 1. krs

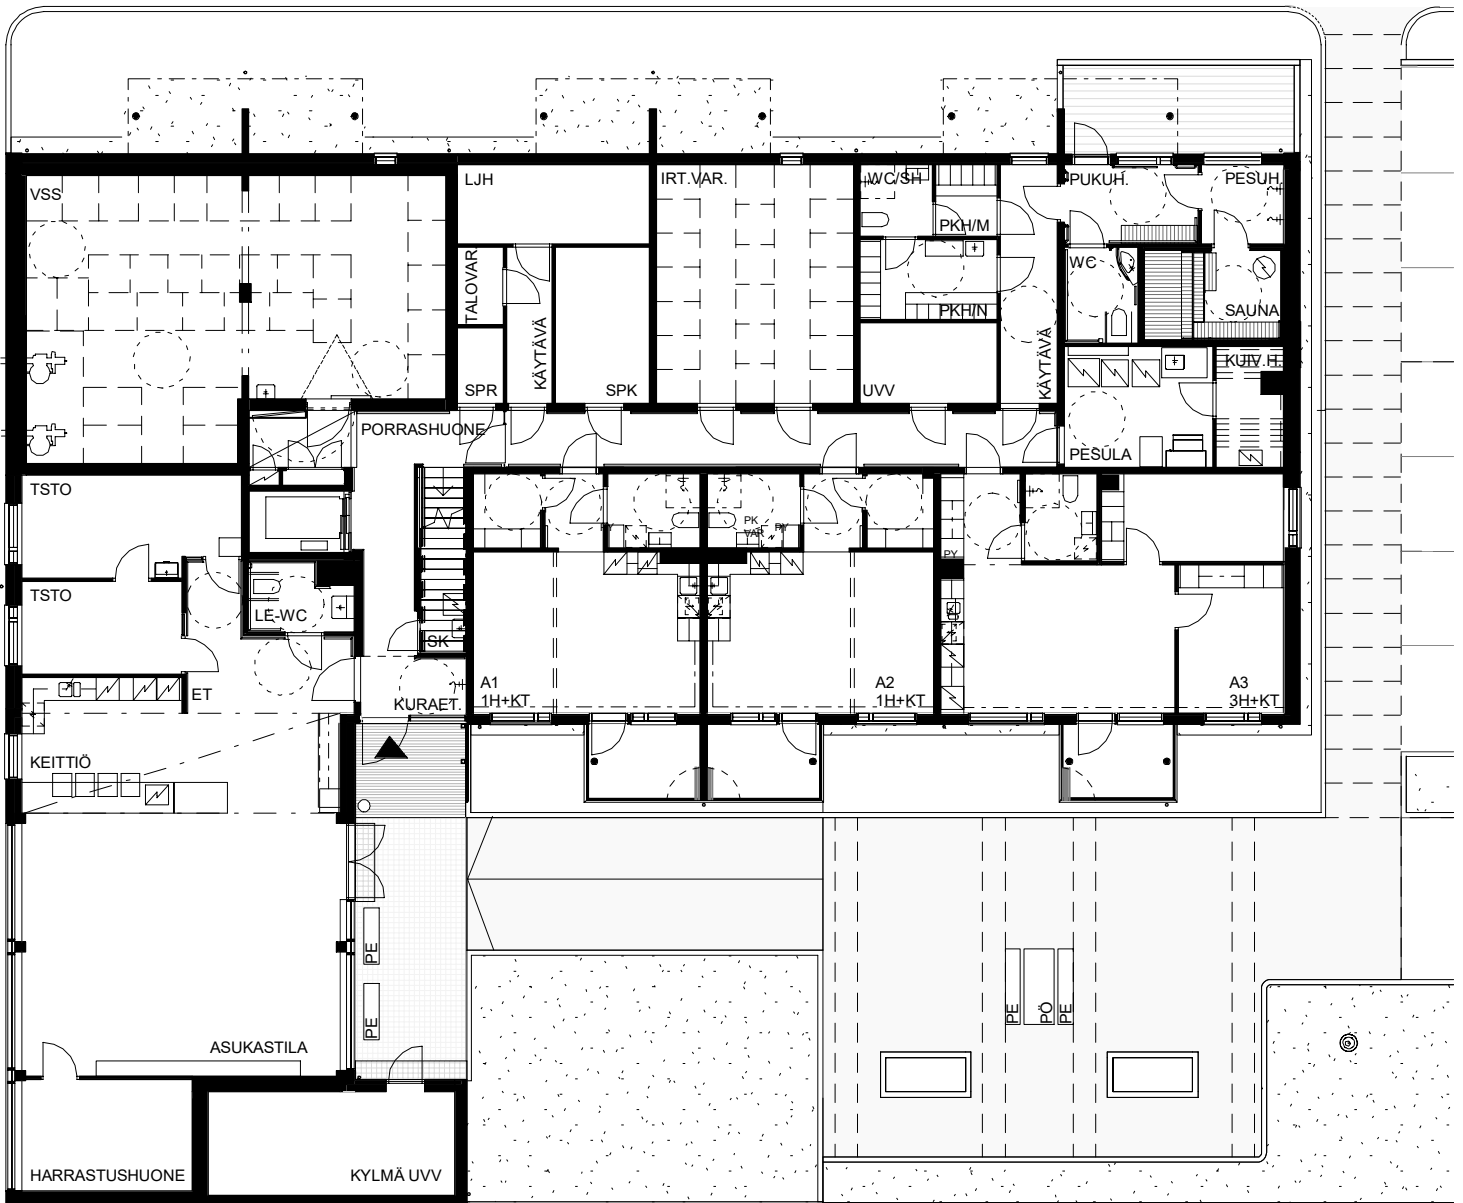

VÄHÄISET RAKENNUSAIKAISET MUUTOKSEN MAHDOLLISIA




ARKKITEHTITOIMISTO HEDMAN & MATOMÄKI OY

SAMPPALINNAN SETLEMENTTIASUNNOT

Kupittaankatu 63, 20700 Turku
06.04.2017

Kerrostasopohja 1:200 2-5. krs

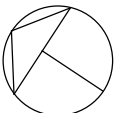

VÄHÄISET RAKENNUSAIKAISET MUUTOKSEN MAHDOLLISIA



ARKKITEHTITOIMISTO HEDMAN & MATOMÄKI OY