

JÄTKÄSAAREN SETLEMENTTIASUNNOT

Länsisatamankatu 34

00220 Helsinki

13.06.2016

Kerrostasopohja 1. krs 1 : 300



VÄHÄISET RAKENNUSAIKAISET
MUUTOKSET MAHDOLLISIA

10 m

ARKKITEHTITOIMISTO HEDMAN & MATOMÄKI OY

JÄTKÄSAAREN SETLEMENTTIASUNNOT

Länsisatamankatu 34

00220 Helsinki

13.06.2016

Kerrostasopohja 2. krs 1 : 300



VÄHÄISET RAKENNUSAIKAISET
MUUTOKSET MAHDOLLISIA

10 m

ARKKITEHTITOIMISTO HEDMAN & MATOMÄKI OY

Länsisatamankatu 34
00220 Helsinki

Kerrostasopohja 3. - 6. krs

1 : 300



A diagram showing a rectangle with a horizontal dimension line below it labeled "10 m".

ARKKITEHTITOIMISTO HEDMAN & MATOMÄKI OY


JÄTKÄSAAREN SETLEMENTTIASUNNOT

Länsisatamankatu 34

00220 Helsinki

13.06.2016

Kerrostasopohja 7. krs 1 : 300

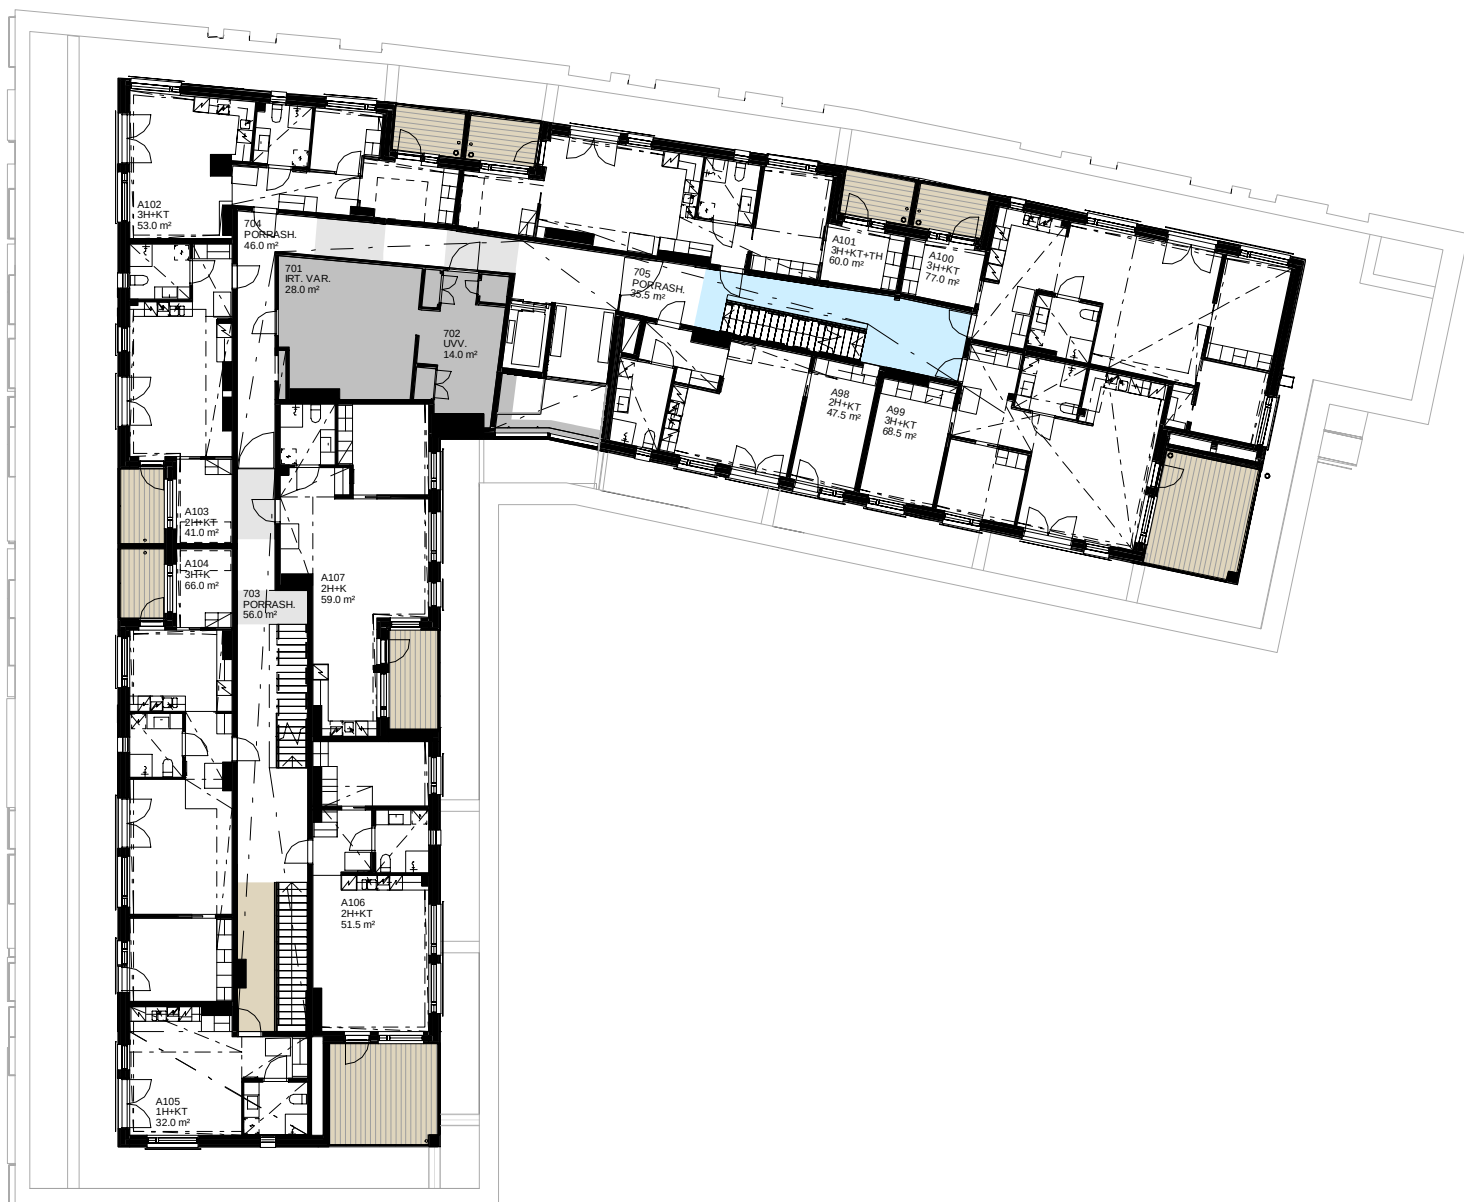

VÄHÄISET RAKENNUSAIKAISET
MUUTOKSET MAHDOLLISIA

10 m

ARKKITEHTITOIMISTO HEDMAN & MATOMÄKI OY

JÄTKÄSAAREN SETLEMENTTIASUNNOT

Länsisatamankatu 34

00220 Helsinki

13.06.2016

Kerrostasopohja 8. krs

1 : 300



VÄHÄISET RAKENNUSAIKAISET
MUUTOKSET MAHDOLLISIA

10 m

ARKKITEHTITOIMISTO HEDMAN & MATOMÄKI OY