



Sijaintikartta



Asemapiirros

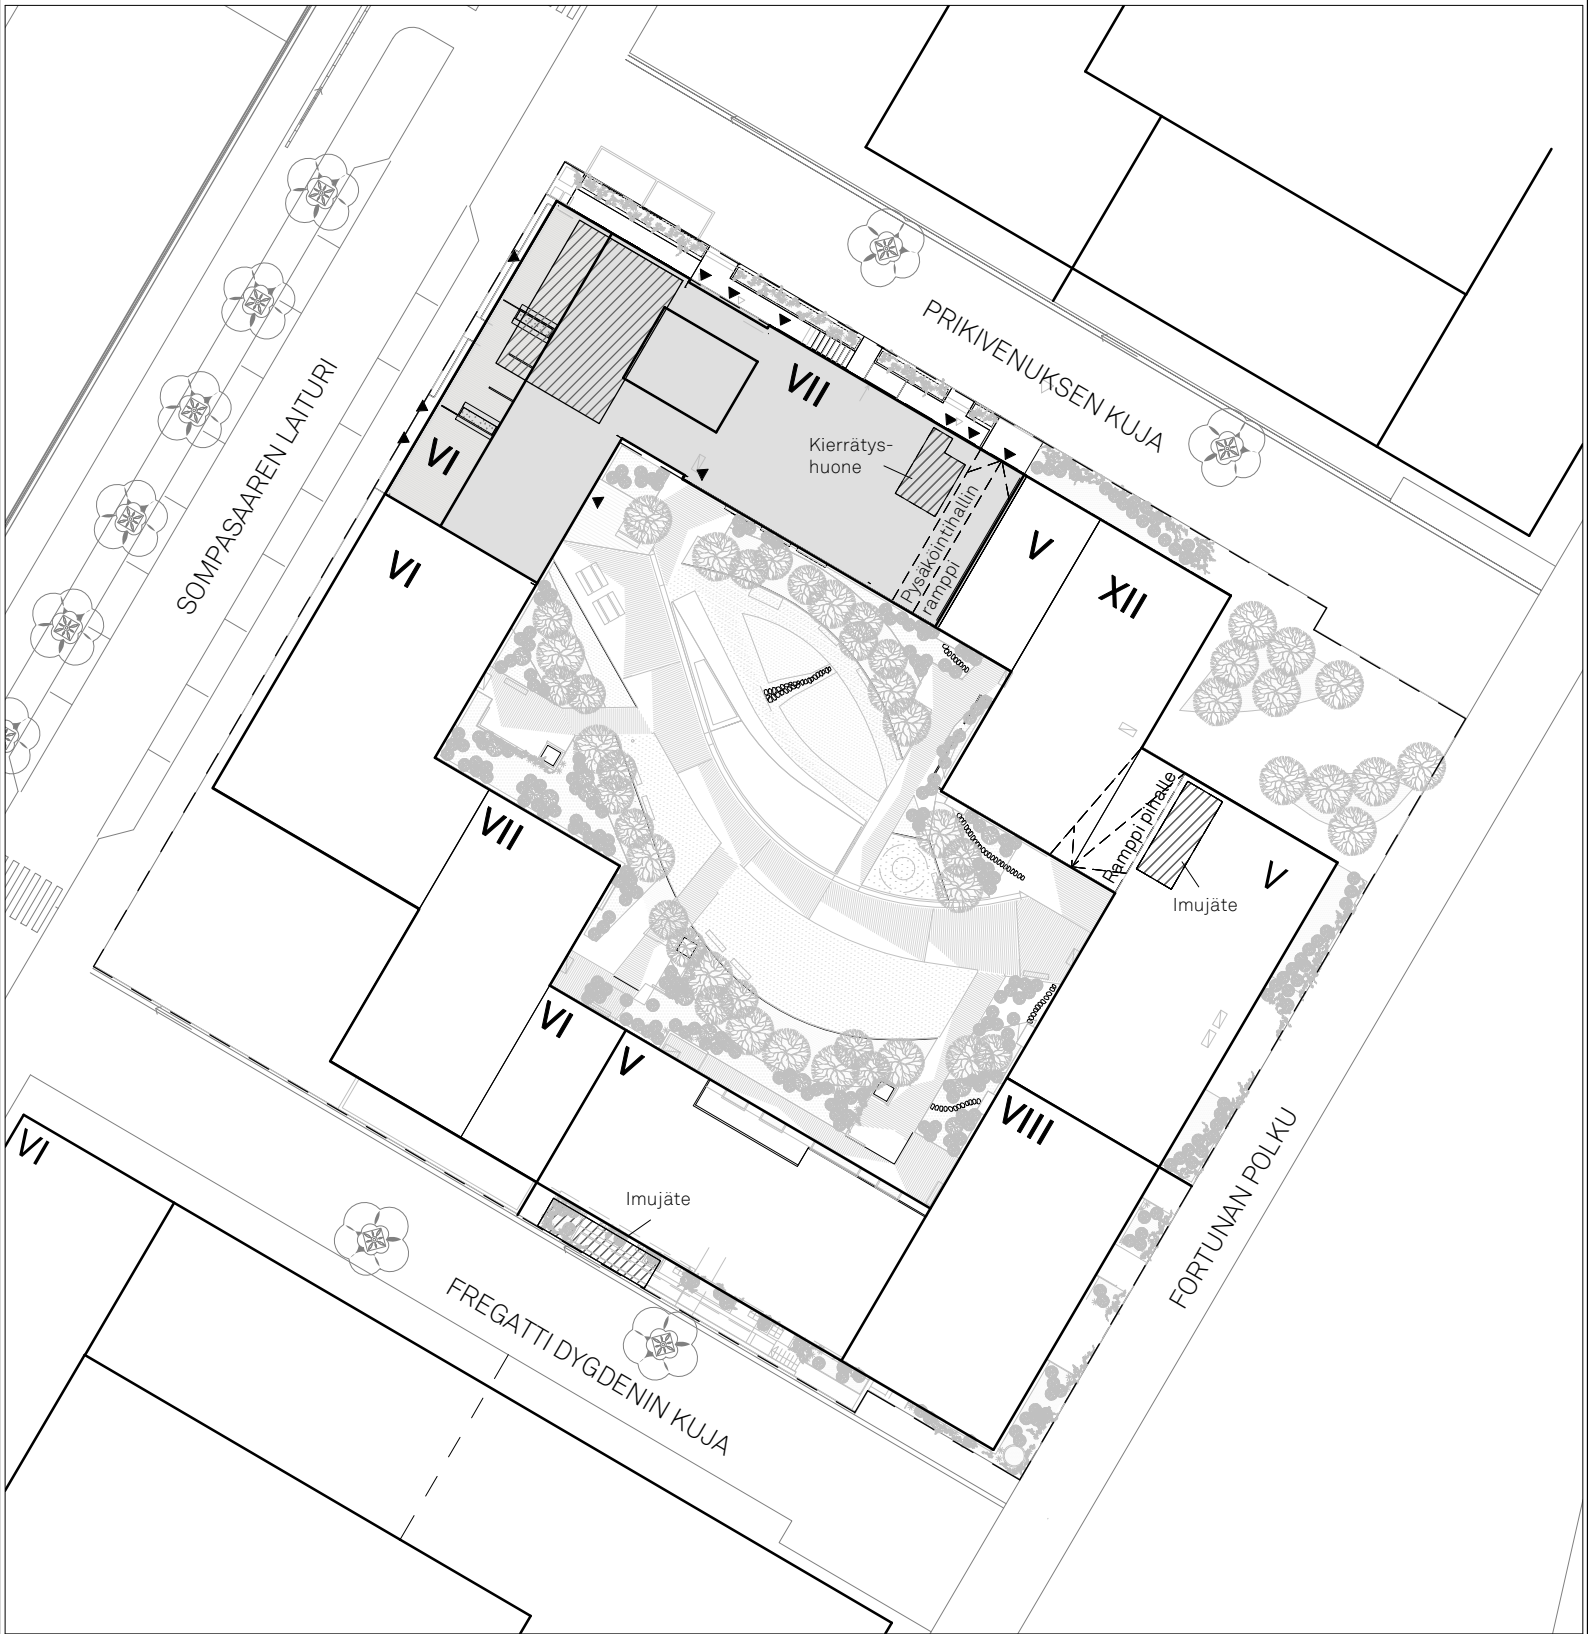

Julkisivuleikkaukset

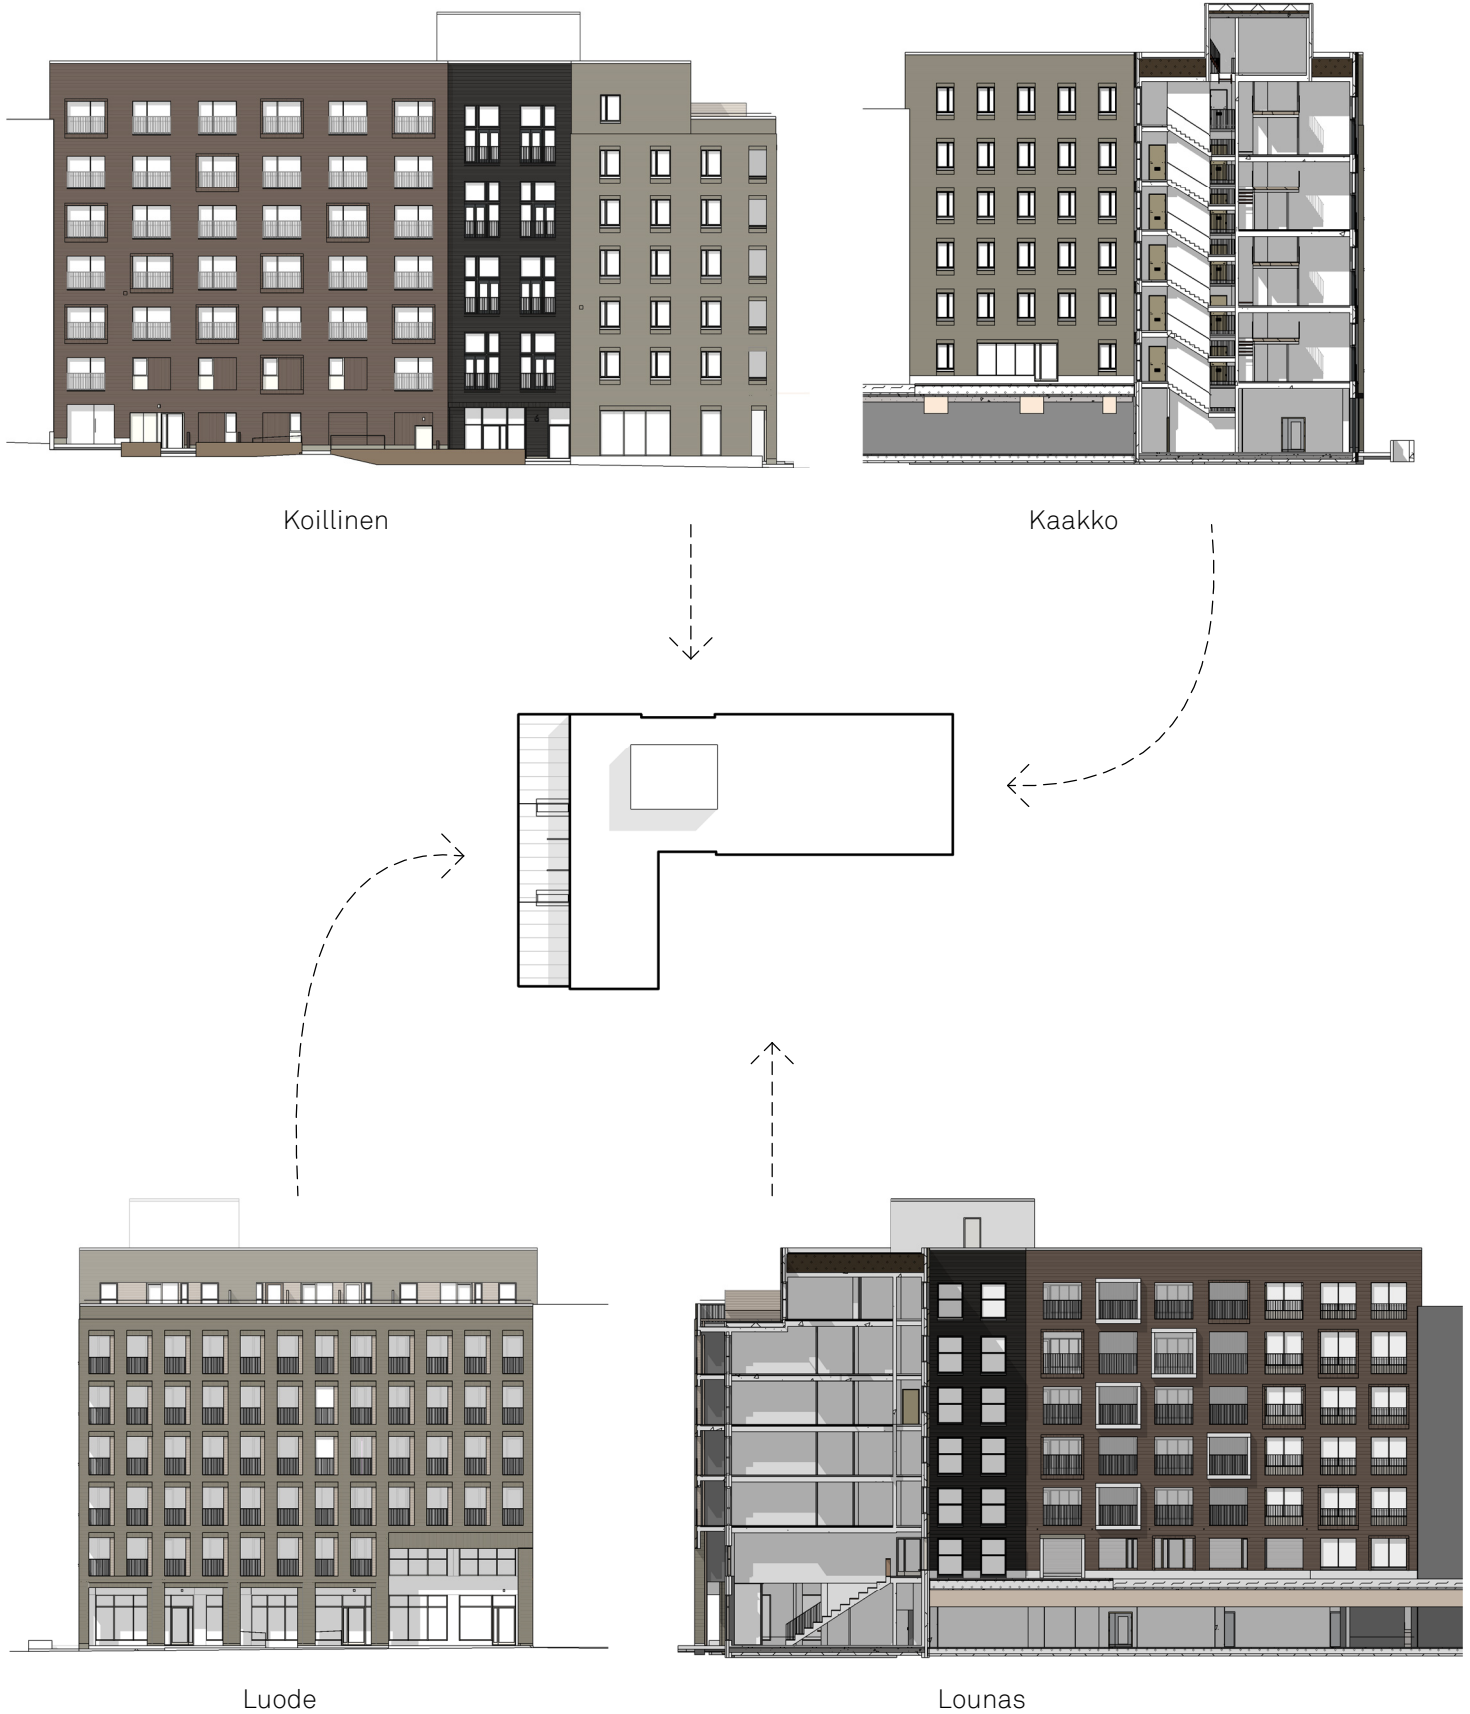

AS OY SOMPASAAREN SETLEMENTTIASUNNOT

Sompasaarelaituri 6, 00540 Helsinki

Huoneistoluettelo




Huoneisto	Huoneisto- tyyppi	Huoneisto- ala	Kerros
1	1h+kt	38	2. krs
2	2h+kt	46	2. krs
3	4h+kt	77	2. krs
4	1h+kt+parvi	24.5	2. krs
5	1h+kt+parvi	24.5	2. krs
6	1h+kt	32.5	2. krs
7	2h+kt	58	2. krs
8	2h+kt	49.5	3. krs
9	1h+kt/e	38.5	3. krs
10	1h+kt/e	38	3. krs
11	2h+kt /e	46	3. krs
12	4h+kt	77	3. krs
13	1h+kt	32.5	3. krs
14	1h+kt/e	35.5	3. krs
15	1h+kt/e	35	3. krs
16	1h+kt/e	35.5	3. krs
17	1h+kt	35.5	3. krs
18	2h+kt	58	3. krs
19	1h+kt+parvi	24.5	3,5. krs
20	1h+kt+parvi	24.5	3,5. krs
21	2h+kt	49.5	4. krs
22	1h+kt/e	38.5	4. krs
23	1h+kt/e	38	4. krs
24	2h+kt	46	4. krs
25	4h+kt	77	4. krs
26	1h+kt	32.5	4. krs
27	1h+kt/e	35.5	4. krs
28	1h+kt/e	35	4. krs
29	1h+kt	35.5	4. krs
30	1h+kt	35.5	4. krs
31	2h+kt	58	4. krs
32	2h+kt	49.5	5. krs
33	1h+kt/e	38.5	5. krs

Huoneisto	Huoneisto- tyyppi	Huoneisto- ala	Kerros
34	1h+kt/e	38	5. krs
35	2h+kt	46	5. krs
36	4h+kt	77	5. krs
37	1h+kt+parvi	24.5	5. krs
38	1h+kt+parvi	24.5	5. krs
39	1h+kt	32.5	5. krs
40	1h+kt/e	35.5	5. krs
41	1h+kt/e	35	5. krs
42	1h+kt	35.5	5. krs
43	1h+kt	35.5	5. krs
44	2h+kt	58	5. krs
45	2h+kt	49.5	6. krs
46	1h+kt	38.5	6. krs
47	1h+kt	38	6. krs
48	2h+kt	46	6. krs
49	4h+kt	77	6. krs
50	1h+kt	32.5	6. krs
51	1h+kt/e	35.5	6. krs
52	1h+kt/e	35	6. krs
53	1h+kt	35.5	6. krs
54	1h+kt	35.5	6. krs
55	2h+kt	58	6. krs
56	1h+kt+parvi	24.5	6,5. krs
57	1h+kt+parvi	24.5	6,5. krs
58	3h+kt	60.5	7. krs
59	3h+kt	58	7. krs
60	1h+kt	32.5	7. krs
61	1h+kt	35.5	7. krs
62	1h+kt	35	7. krs
63	1h+kt	35.5	7. krs
64	1h+kt	35.5	7. krs
65	2h+kt	58	7. krs


1H+KT 1H+KT/E (ERITYISASUMINEN) 1H+KT+PARVI 2H+KT 3H+KT 4H+KT

Merkkien selitykset

ET	Eteinen	SIIV JA TALOVAR	Siivous ja talovarasto
OH	Olohuone	IRT.VAR/VSS	Irtaimistovarasto/Väestönsuoja
KT	Keittotila	UWV/LVV	Ulkoväline-/Lastenvaunuvarasto
PH	Pesuhuone	TEKN	Tekninentila
MH	Makuuhuone	SPK	Sähköpääkeskus
VH	Vaatehuone	UVV	Ulkovarustevarasto
SK	Siivouskomero	LJH	Lämmönjakuhuone

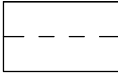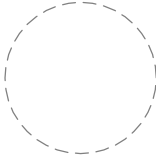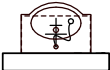	Yksi allas 400		Siivouskaappi
	1,5 allasta 1200		Tankokaappi
	Mikroaaltouunivaraus		Vaatekaappi
	Lattialiesi		Naulakkokaappi
	Astianpesukone		Sähköryhmäkeskus
	Jääkaappipakastin		Esteettömyyttä kuvaava pyörähdysympyrä
	Keittiösaareke		Pyykkikaappi
	Pyykinpesukonevaraus		Alakatto ja kotelo
	Pesuallas käsihanalla		
	WC-istuin		
	Lattiakaivo		
	Suihku ja suihkuverhokisko		

Kerrospohjat

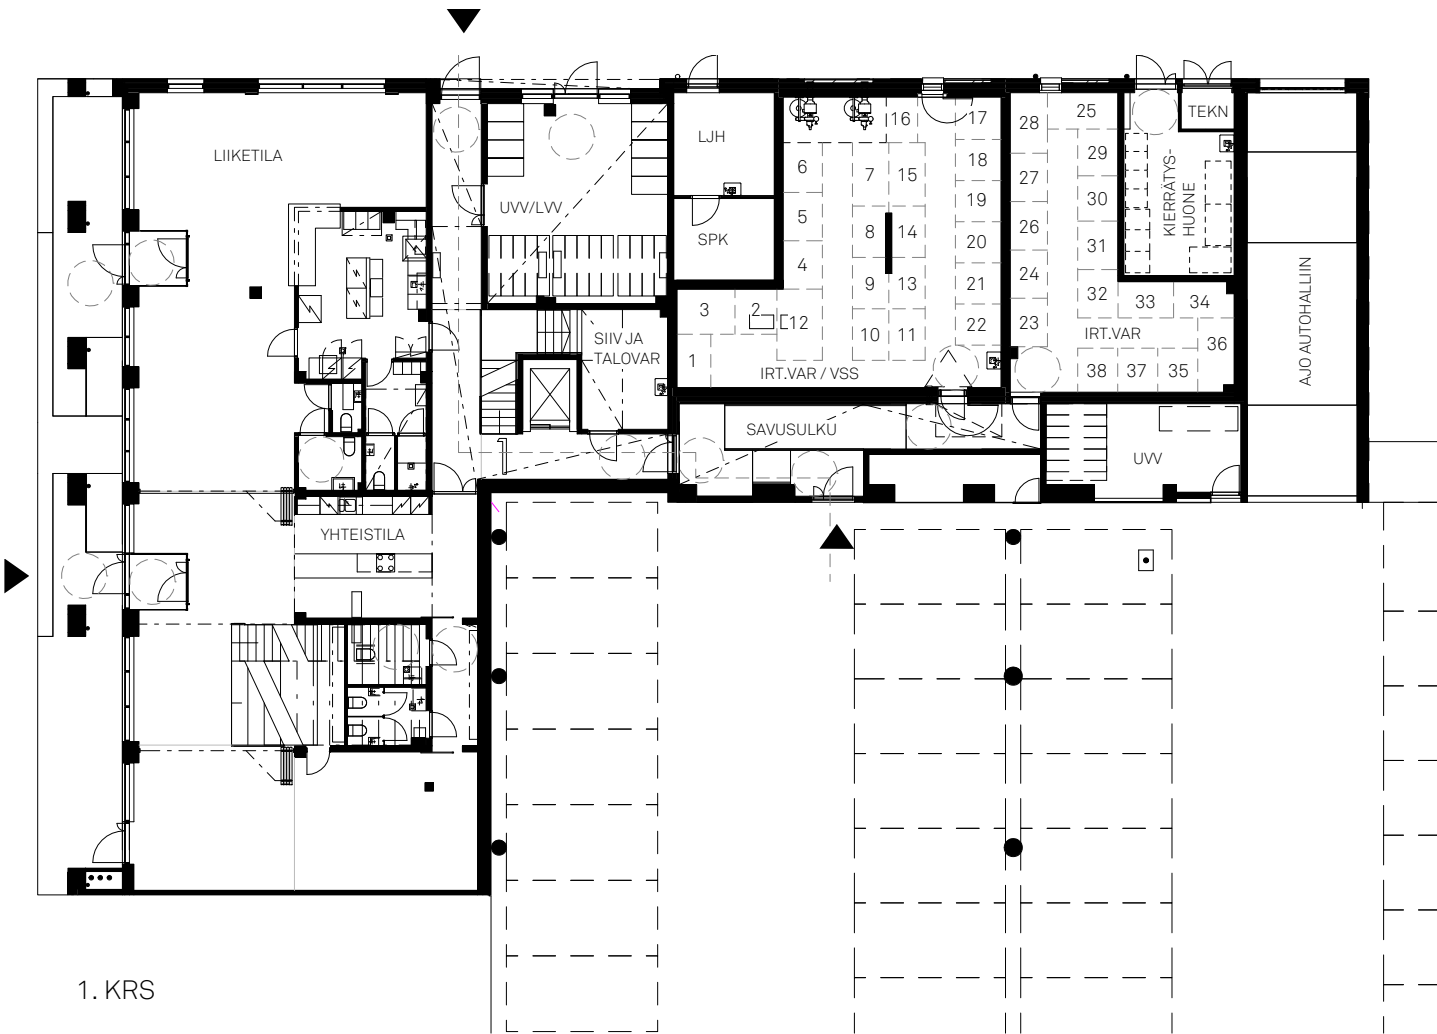

1. KRS




0 m 5 m 10 m


INARO

1:250


Kerrospohjat

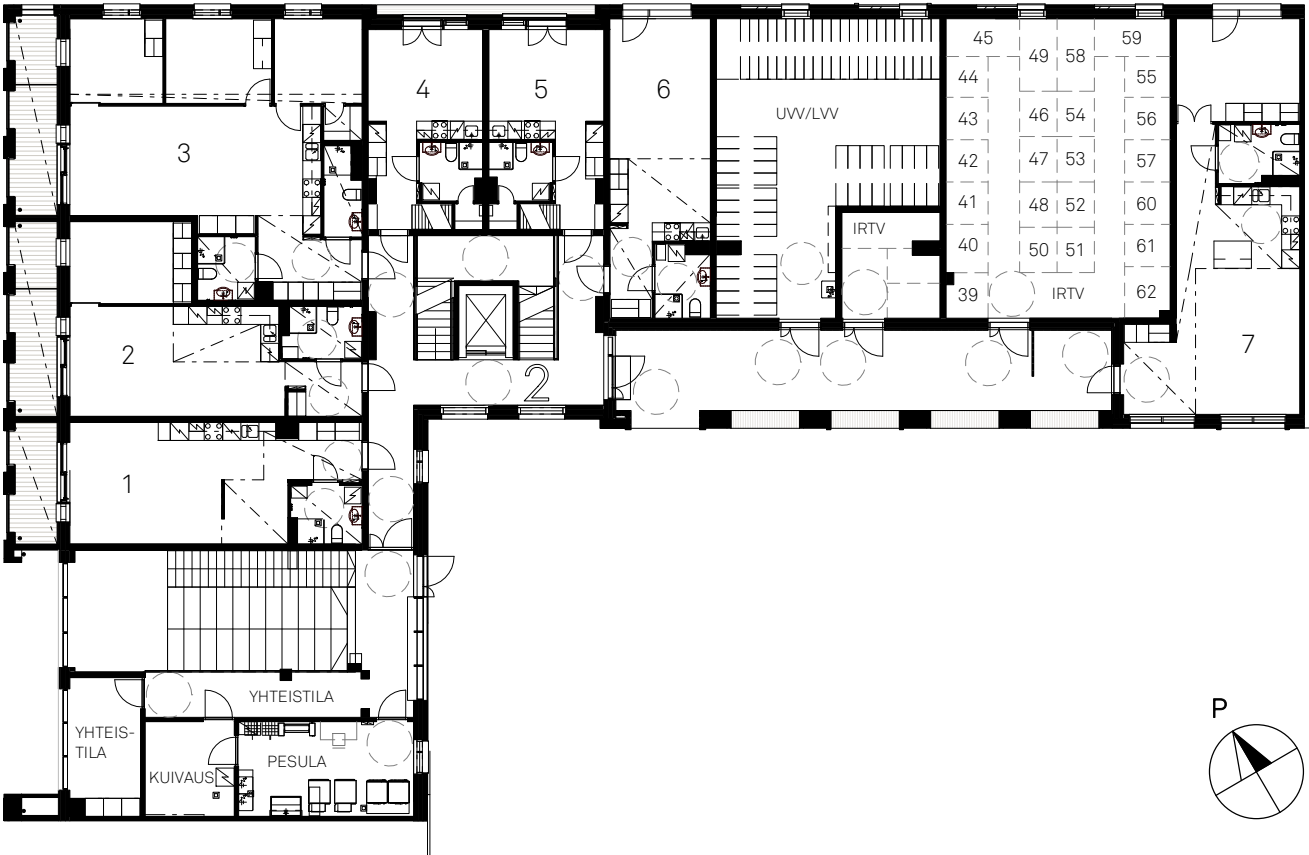


2. KRS

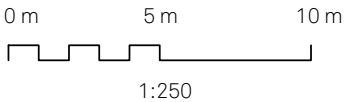


Kerrospohjat

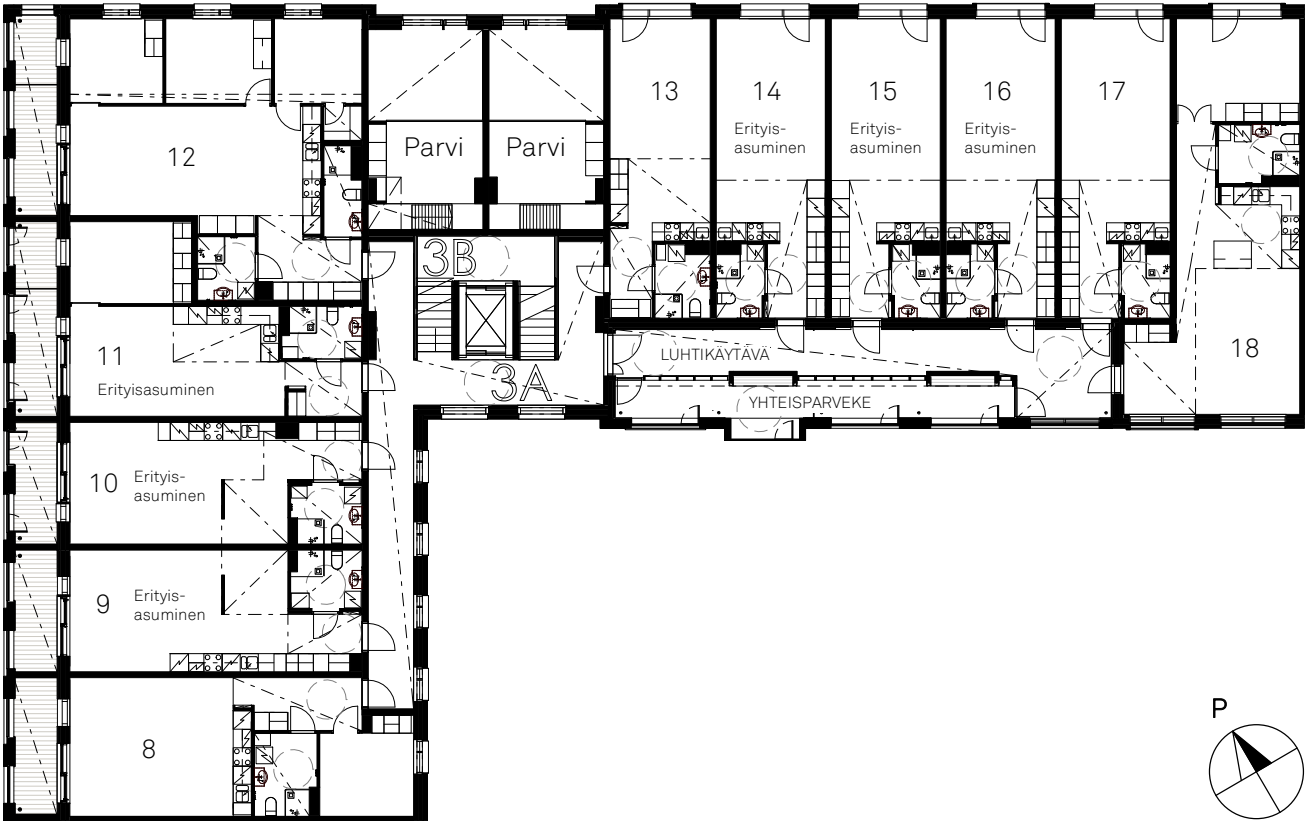

3. KRS

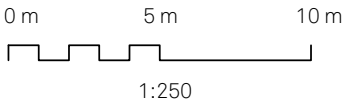


Kerrospohjat

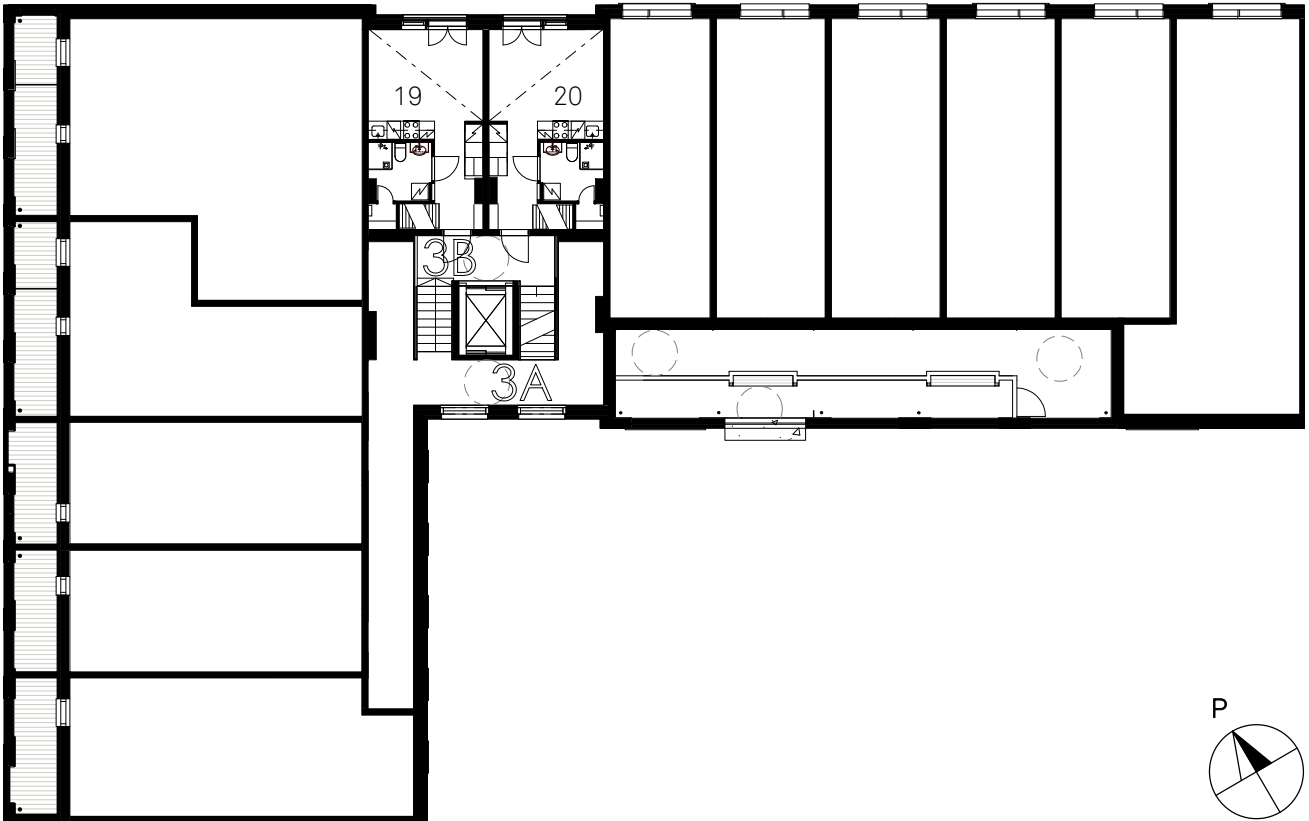


3B. KRS


Kerrospohjat

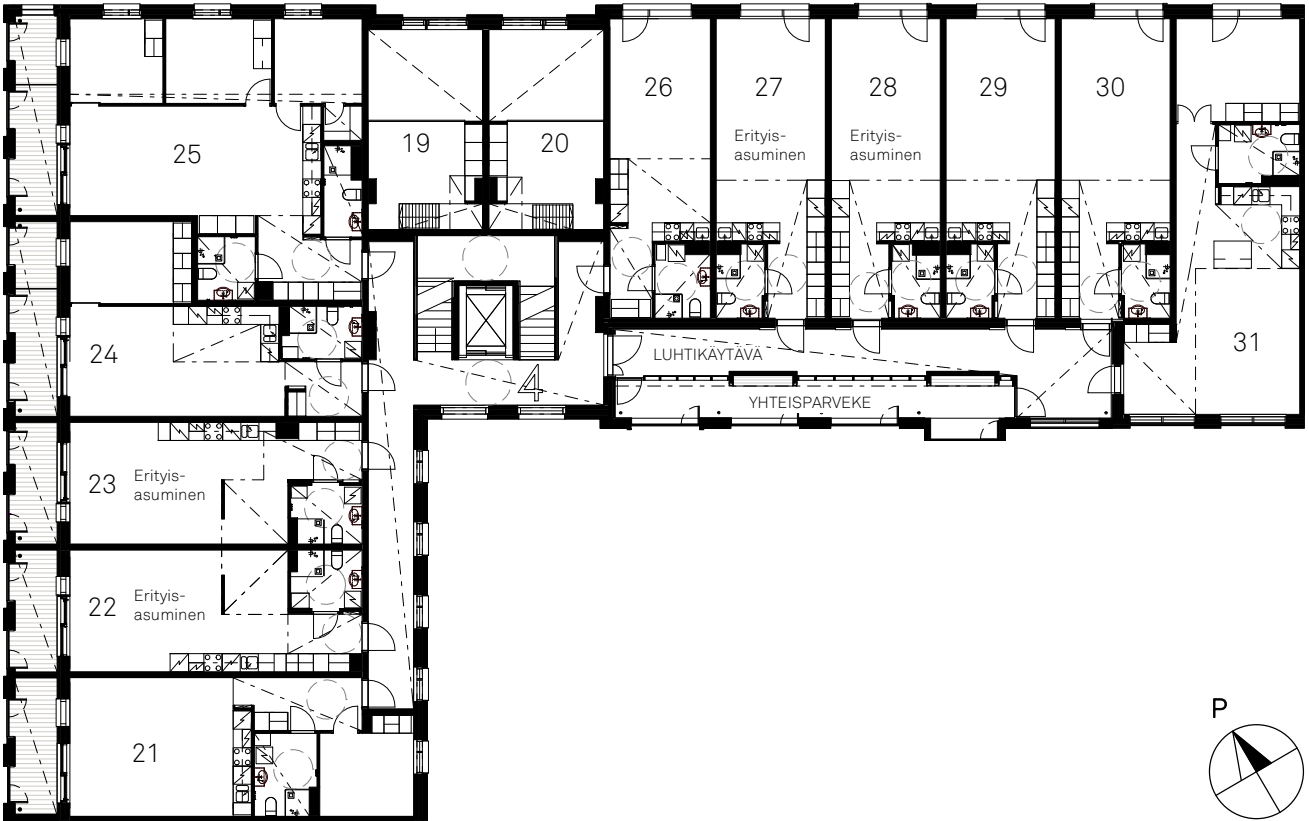


4. KRS

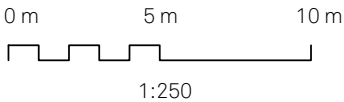


Kerrospohjat

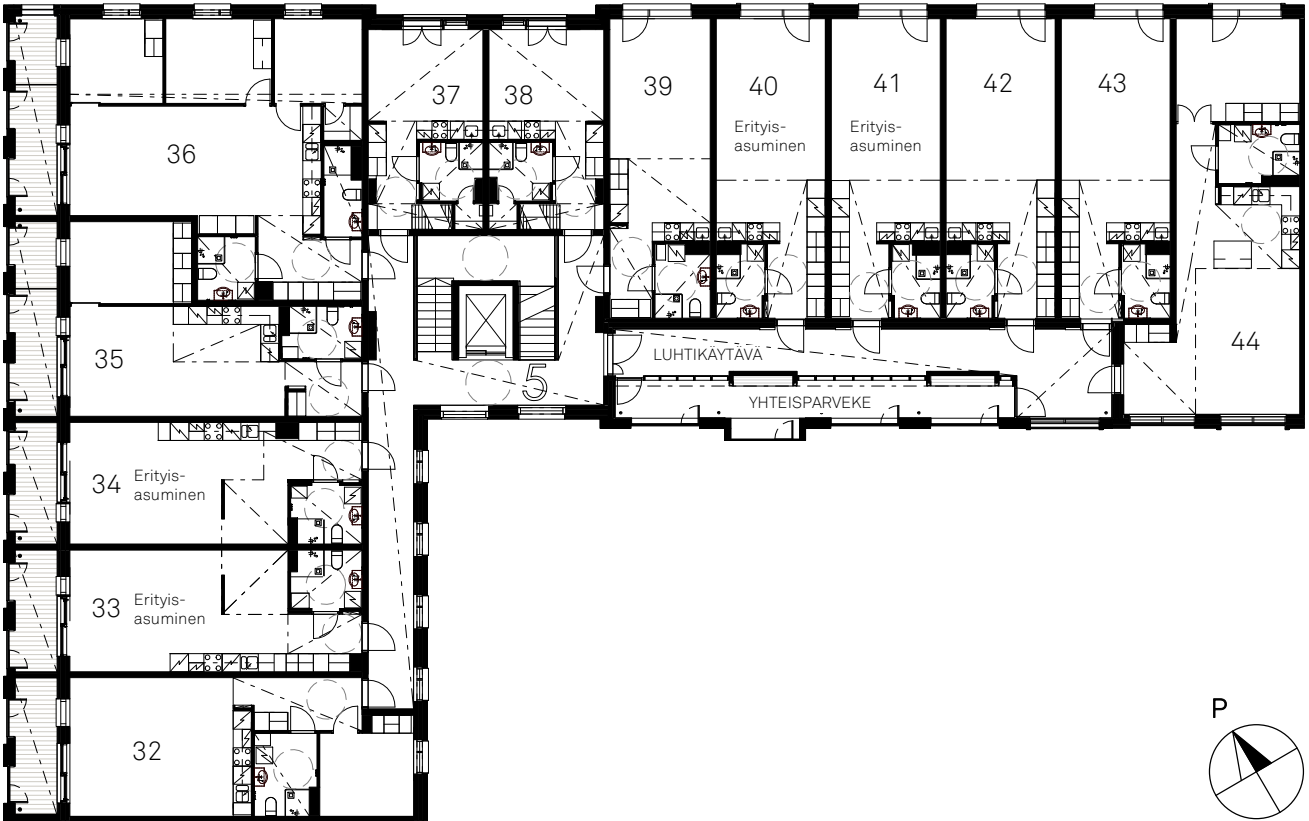

5. KRS

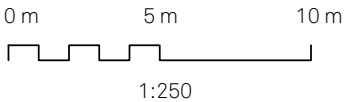


Kerrospohjat

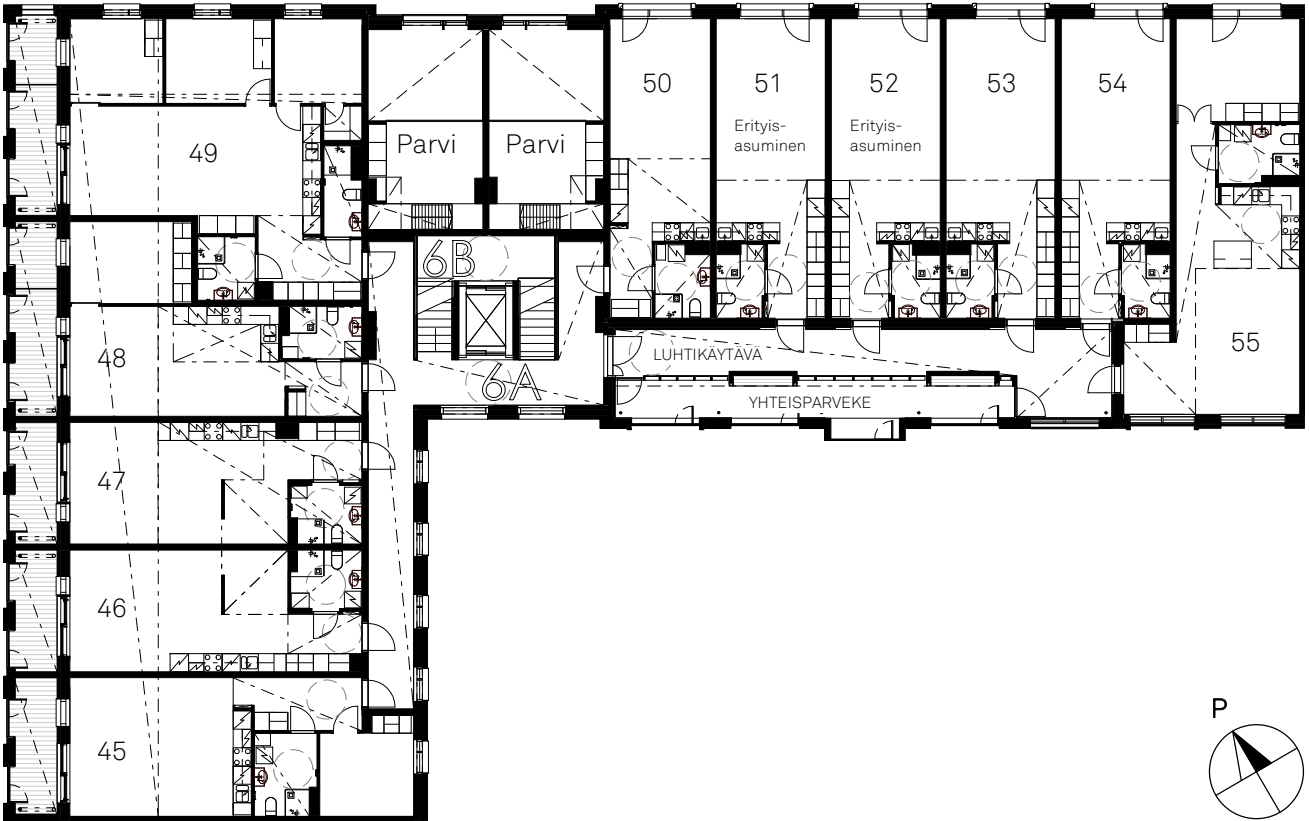


6. KRS

Kerrospohjat


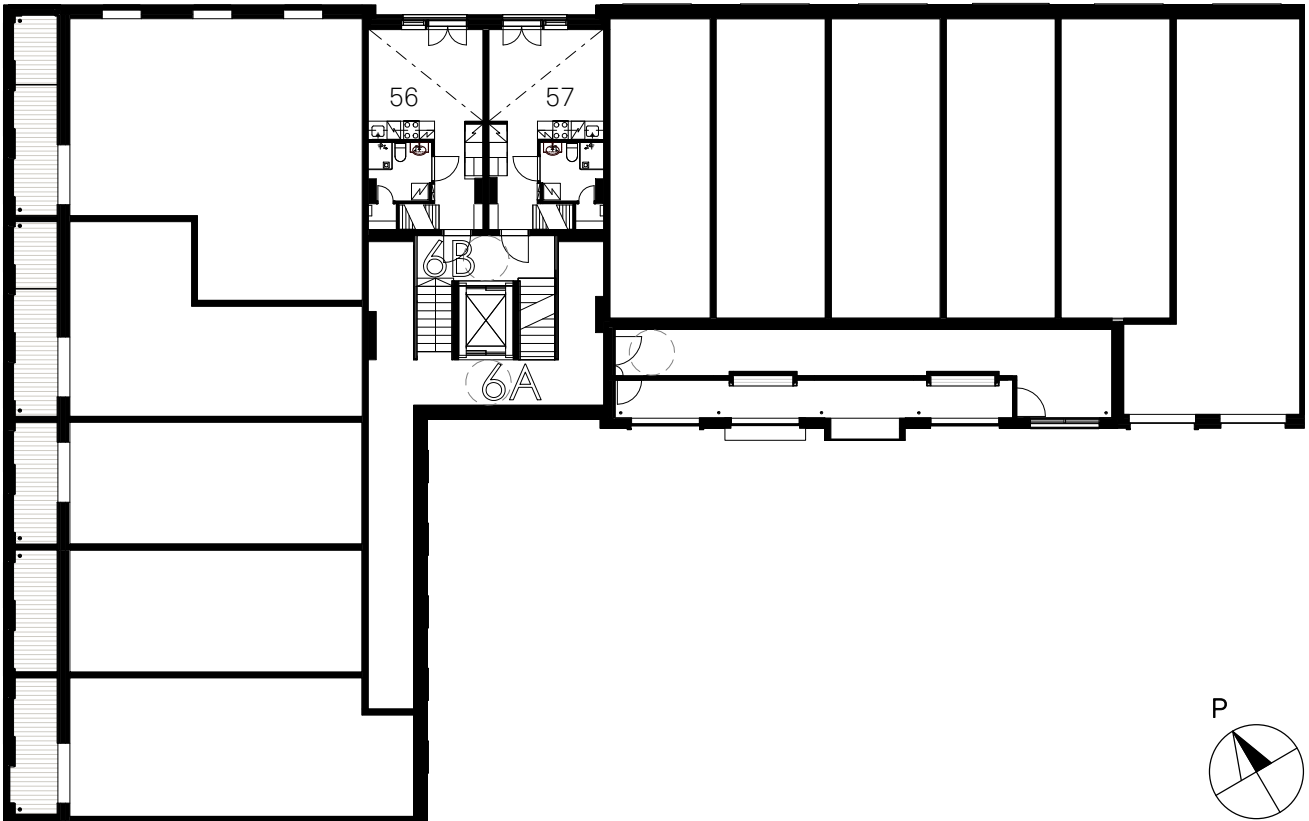


6B. KRS

Kerrospohjat

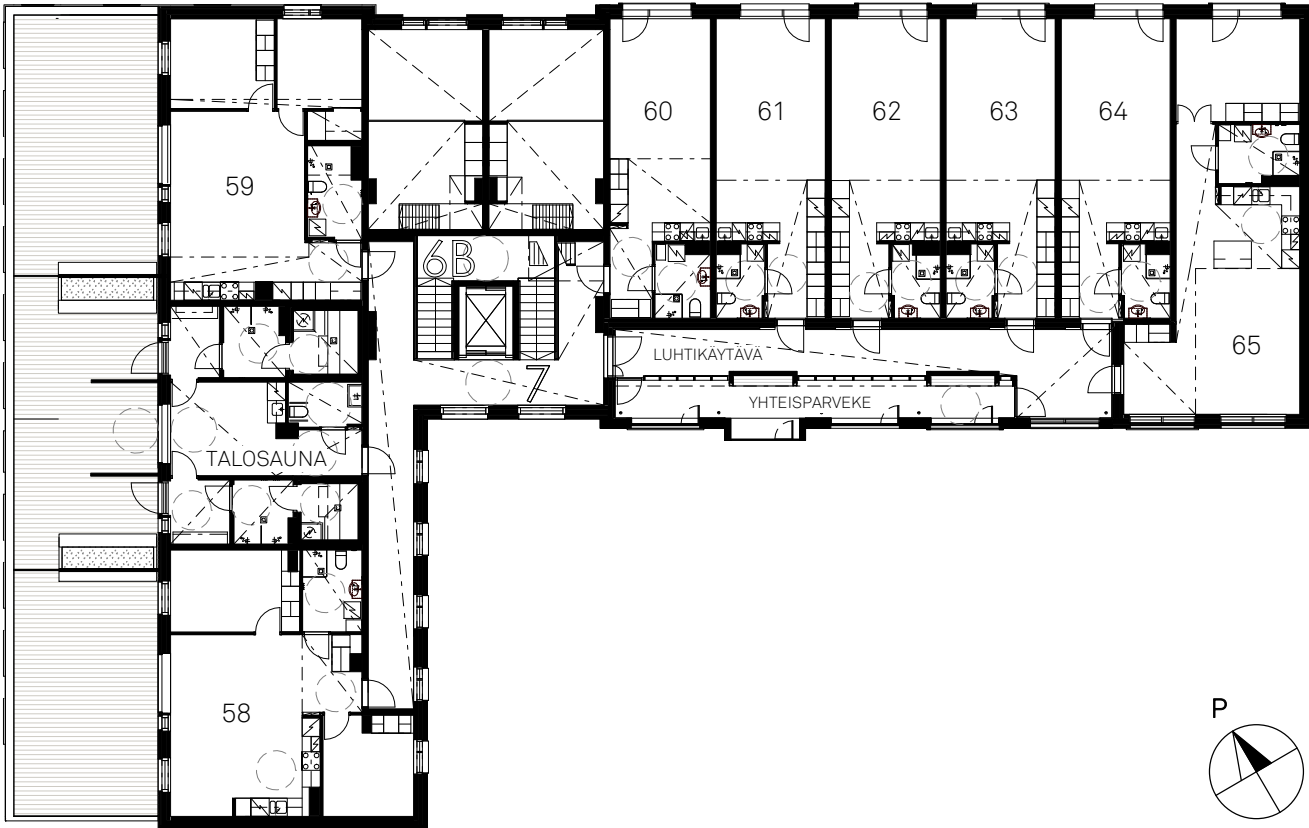

7. KRS

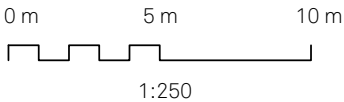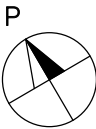

AS OY SOMPASAAREN SETLEMENTTIASUNNOT




Sompasaarelaituri 6, 00540 Helsinki

Huoneistopohjat

2H+KT 49.5 m²

ASUNTO	8	3. KERROS
ASUNTO	21	4. KERROS
ASUNTO	32	5. KERROS
ASUNTO	45	6. KERROS




LASITETTU PARVEKE, AVATTAVA TÄYSKORKEA PARVEKELASITUS

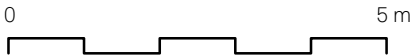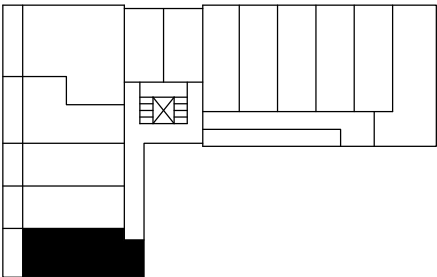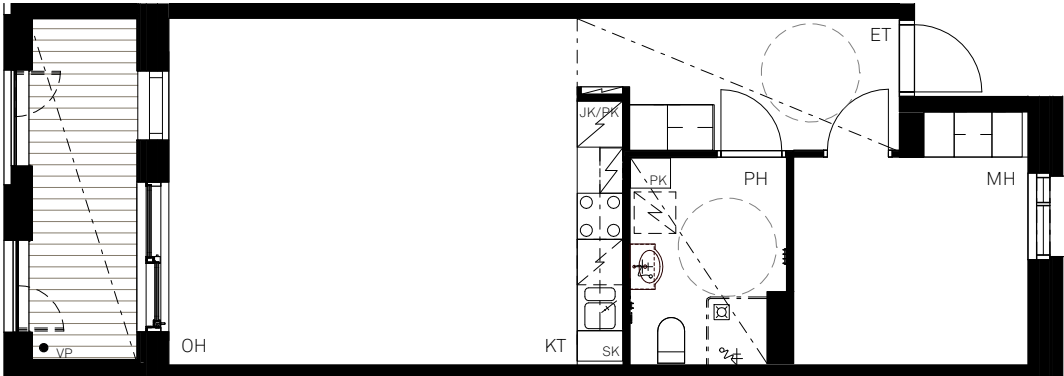


Huoneistopohjat

3H+KT 60.5 m²

ASUNTO 58 7. KERROS

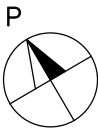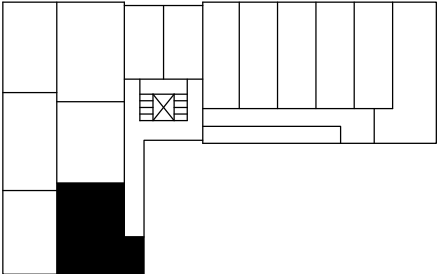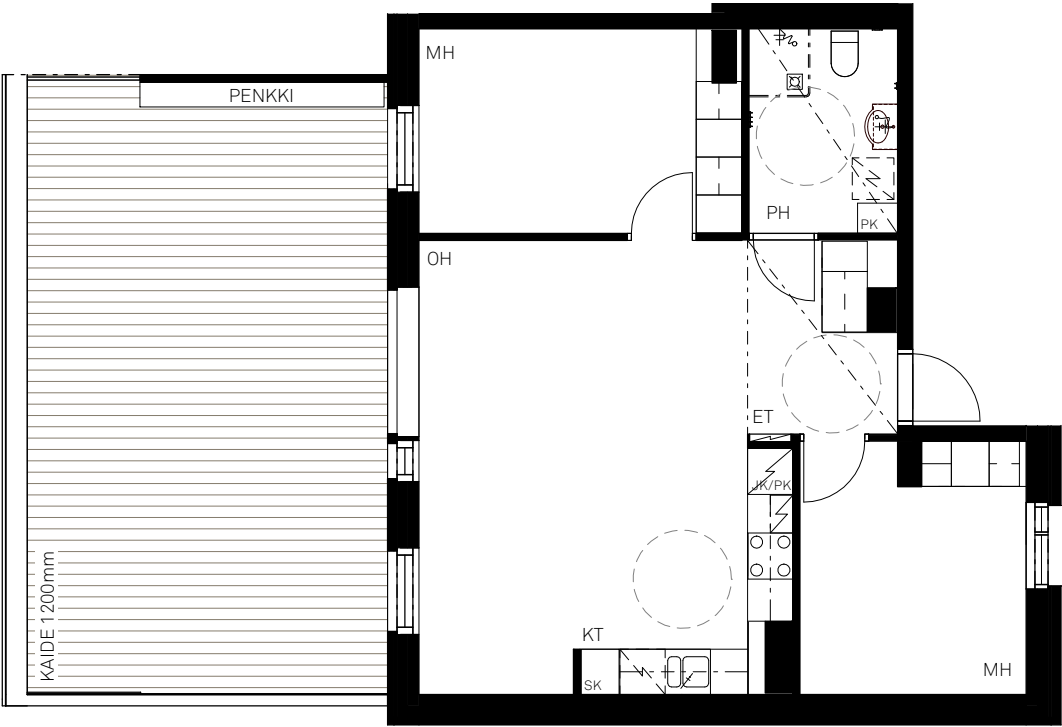

INARO

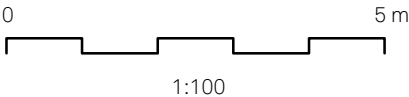

AS OY SOMPASAAREN SETLEMENTTIASUNNOT




Sompasaarelaituri 6, 00540 Helsinki

Huoneistopohjat

1H+KT 38.5 m²

ASUNTO	9	3. KERROS	(ERITYISASUMINEN)
ASUNTO	22	4. KERROS	(ERITYISASUMINEN)
ASUNTO	33	5. KERROS	(ERITYISASUMINEN)
ASUNTO	46	6. KERROS	

LASITETTU PARVEKE, AVATTAVA TÄYSKORKEA PARVEKELASITUS

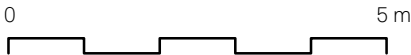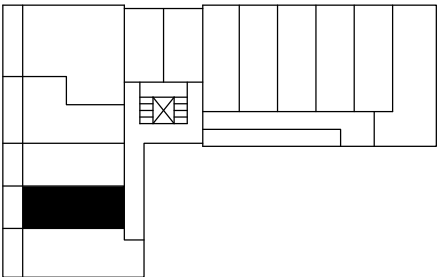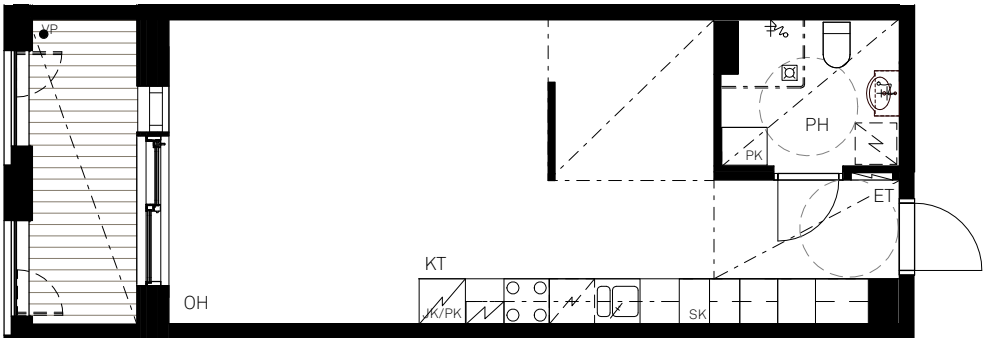

AS OY SOMPASAAREN SETLEMENTTIASUNNOT





Sompasaarelaituri 6, 00540 Helsinki

Huoneistopohjat

1H+KT 38.0 m²

ASUNTO	1	2. KERROS	
ASUNTO	10	3. KERROS	(ERITYISASUMINEN)
ASUNTO	23	4. KERROS	(ERITYISASUMINEN)
ASUNTO	34	5. KERROS	(ERITYISASUMINEN)
ASUNTO	47	6. KERROS	

LASITETTU PARVEKE, AVATTAVA TÄYSKORKEA PARVEKELASITUS

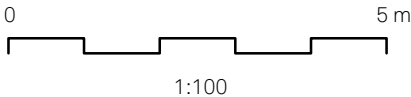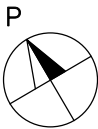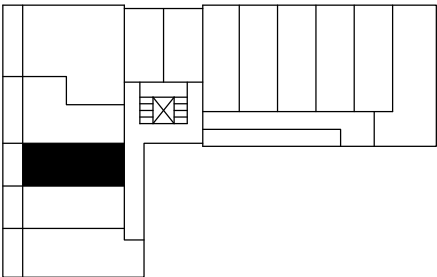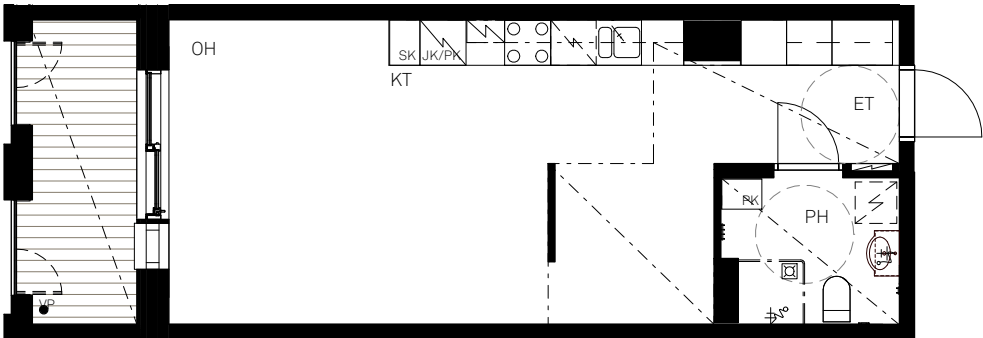





AS OY SOMPASAAREN SETLEMENTTIASUNNOT

Sompasaarelaituri 6, 00540 Helsinki

Huoneistopohjat

2H+KT 46.0 m²

ASUNTO	2	2. KERROS	(ERITYISASUMINEN)
ASUNTO	11	3. KERROS	
ASUNTO	24	4. KERROS	
ASUNTO	35	5. KERROS	
ASUNTO	48	6. KERROS	

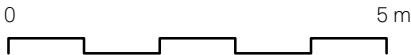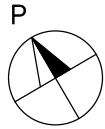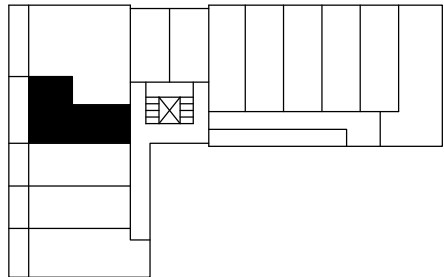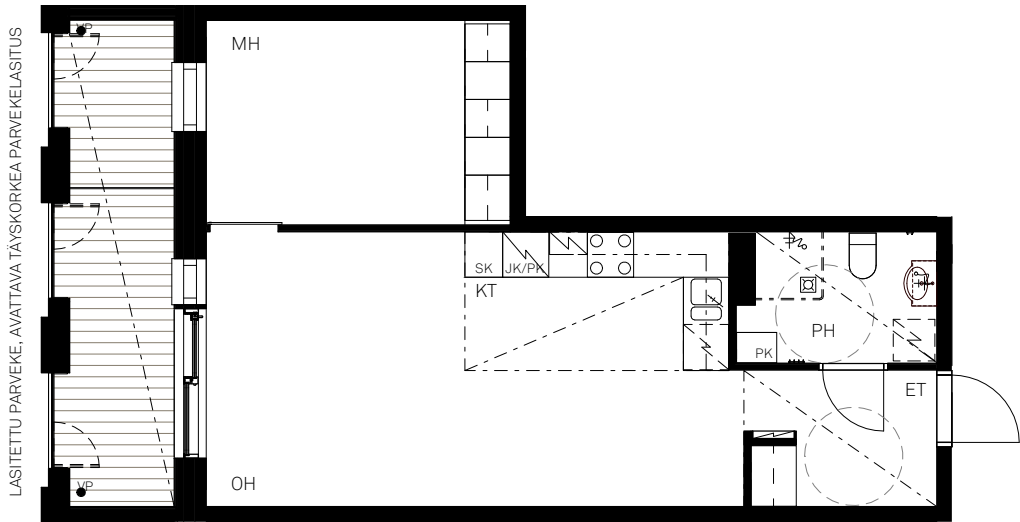




AS OY SOMPASAAREN SETLEMENTTIASUNNOT

Sompasaarelaituri 6, 00540 Helsinki

Huoneistopohjat

4H+KT 77.0 m²




ASUNTO	3	2. KERROS
ASUNTO	12	3. KERROS
ASUNTO	25	4. KERROS
ASUNTO	36	5. KERROS
ASUNTO	49	6. KERROS

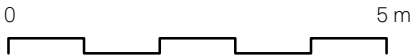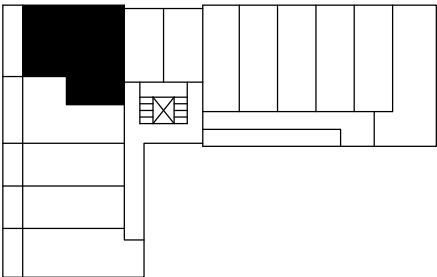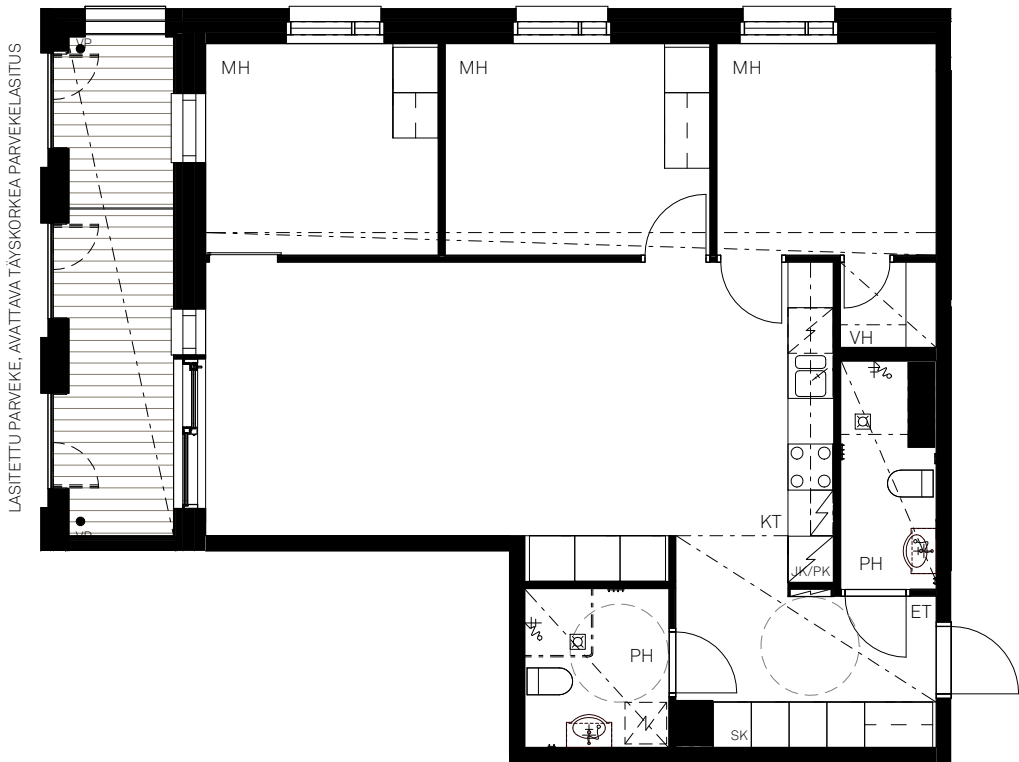


Huoneistopohjat

3H+KT 58.0 m²

ASUNTO 59 7. KERROS

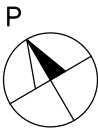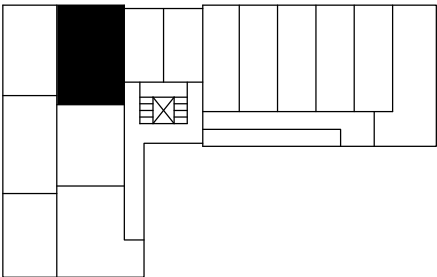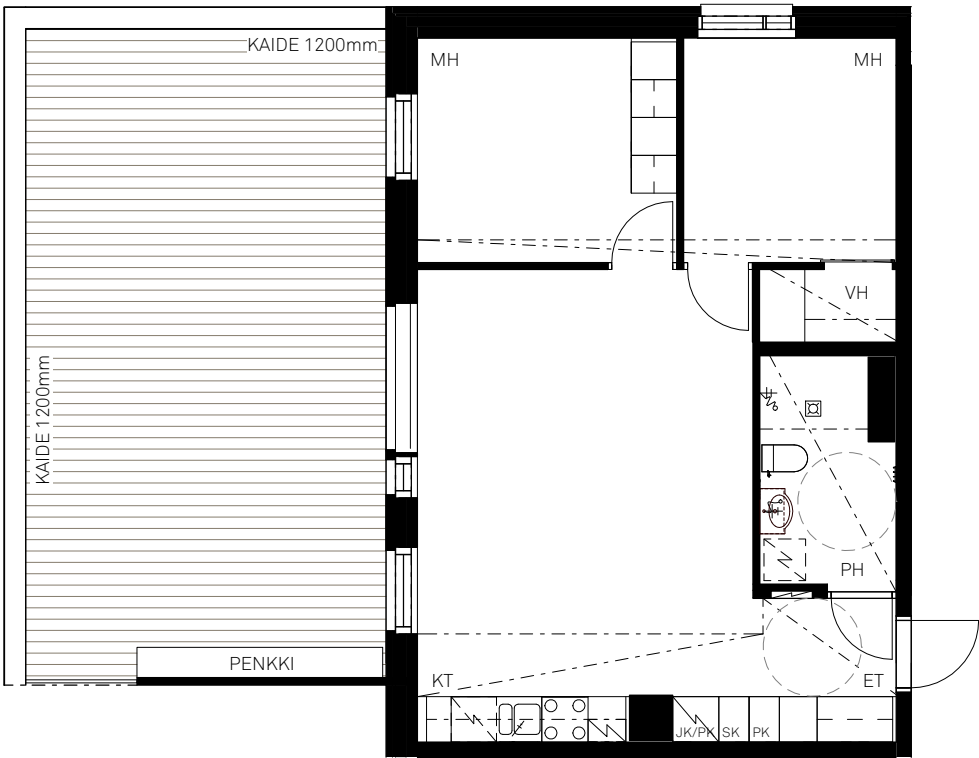

INARO

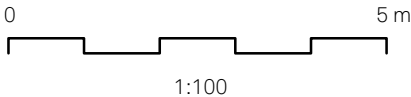





AS OY SOMPASAAREN SETLEMENTTIASUNNOT

Sompasaarelaituri 6, 00540 Helsinki


Huoneistopohjat

1H+KT+PARVI 24.5 m²

ASUNTO	4	2-3. KERROS
ASUNTO	37	5-6. KERROS

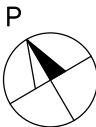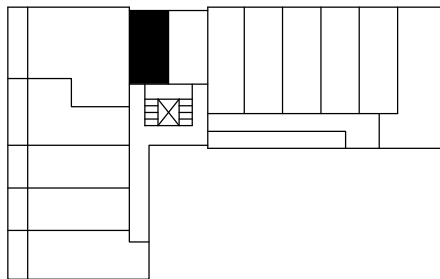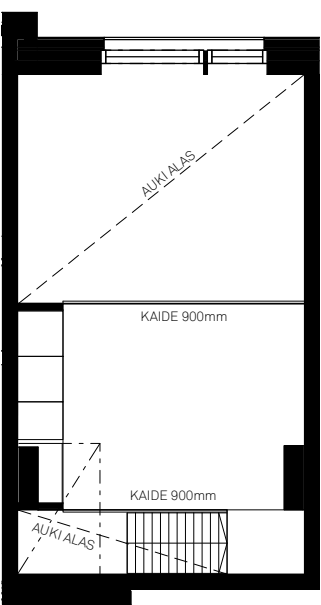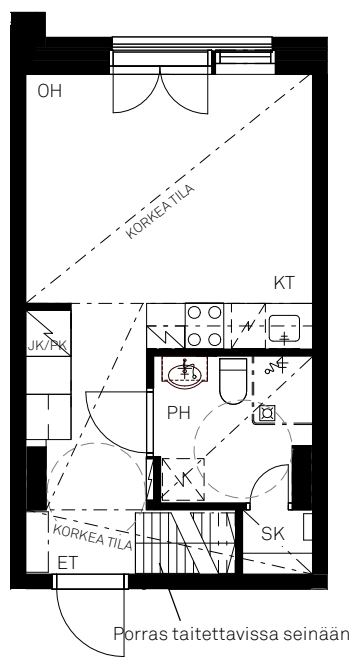

INARO

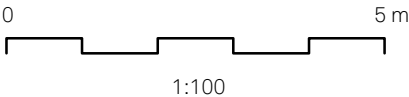



AS OY SOMPASAAREN SETLEMENTTIASUNNOT

Sompasaarelaituri 6, 00540 Helsinki


Huoneistopohjat

1H+KT+PARVI 24.5 m²

ASUNTO	19	3B - 4. KERROS
ASUNTO	56	6B - 7. KERROS

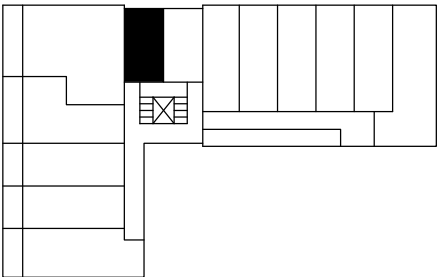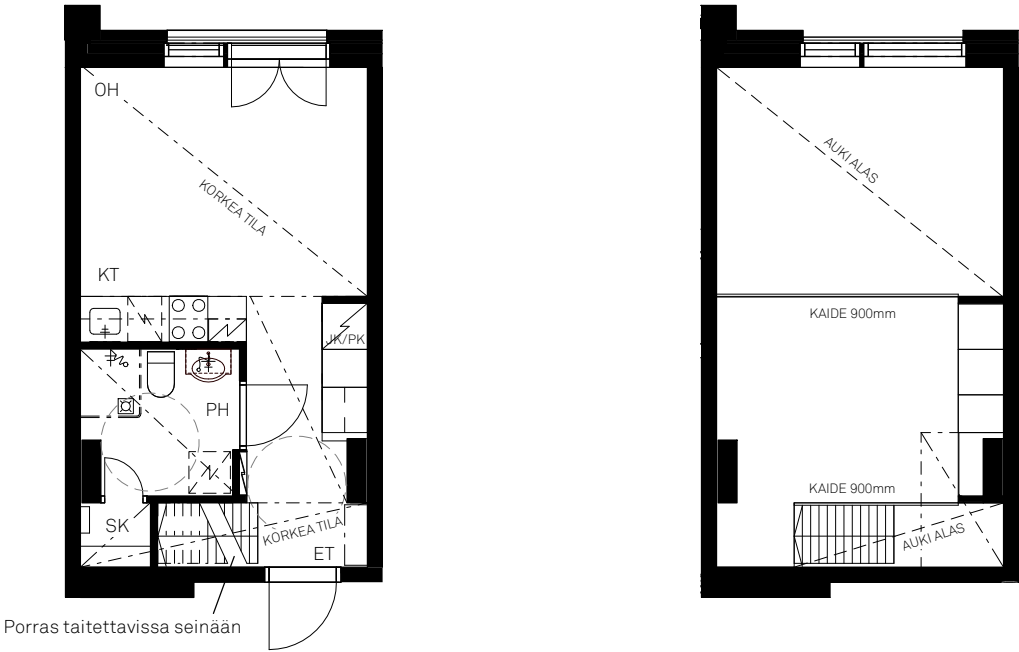





INARO

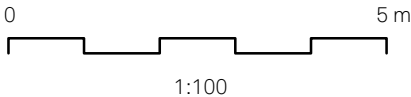

Huoneistopohjat

1H+KT+PARVI 24.5 m²

ASUNTO	5	2-3. KERROS
ASUNTO	38	5-6. KERROS

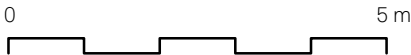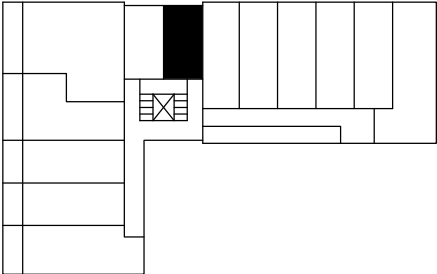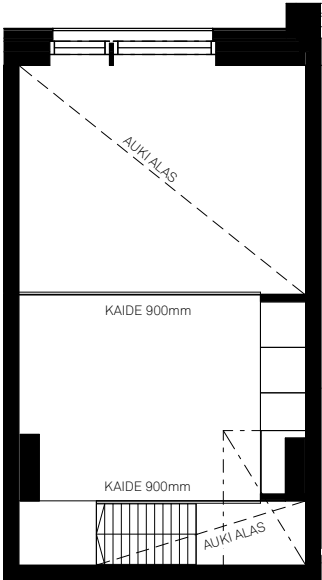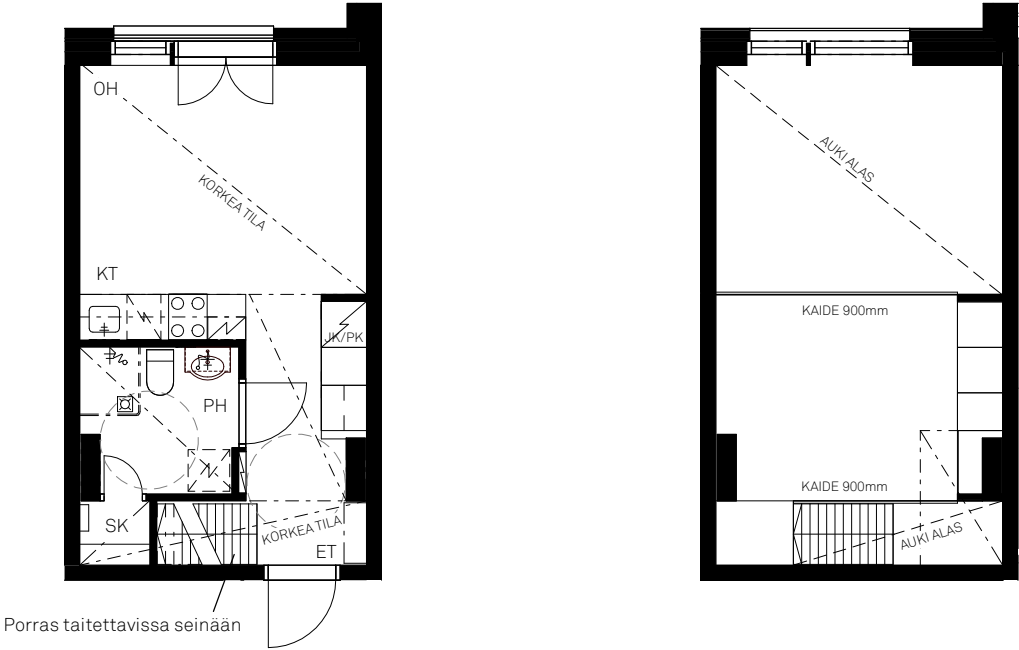





AS OY SOMPASAAREN SETLEMENTTIASUNNOT

Sompasaarelaituri 6, 00540 Helsinki


Huoneistopohjat

1H+KT+PARVI 24.5 m²

ASUNTO	20	3B - 4. KERROS
ASUNTO	57	6B - 7. KERROS

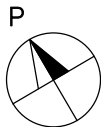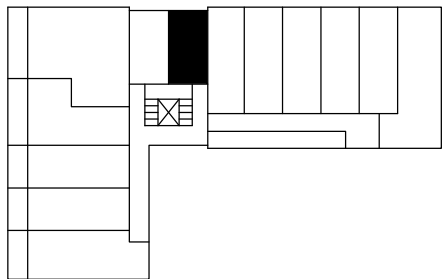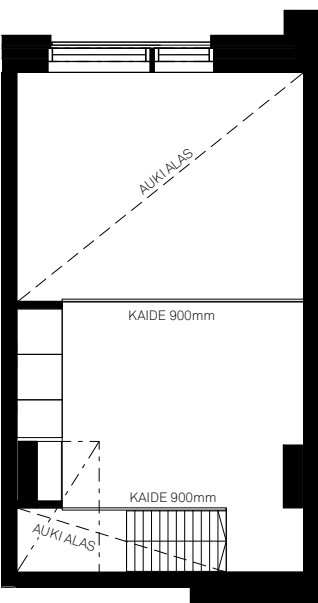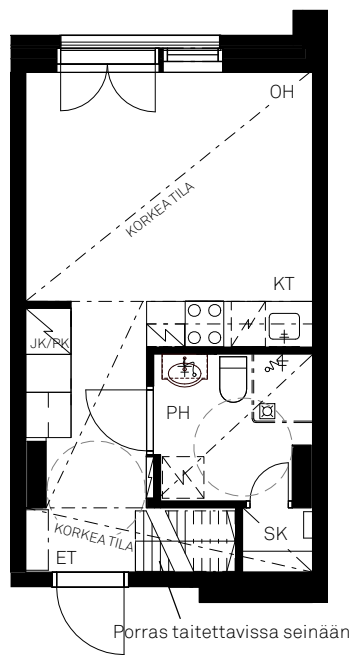

INARO

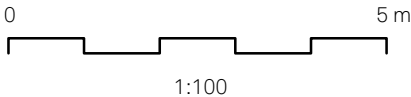

1:100




AS OY SOMPASAAREN SETLEMENTTIASUNNOT

Sompasaarelaituri 6, 00540 Helsinki


Huoneistopohjat

1H+KT 32.5 m²

ASUNTO	6	2. KERROS
ASUNTO	13	3. KERROS
ASUNTO	26	4. KERROS
ASUNTO	39	5. KERROS
ASUNTO	50	6. KERROS
ASUNTO	60	7. KERROS

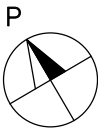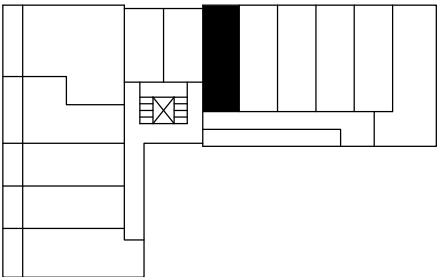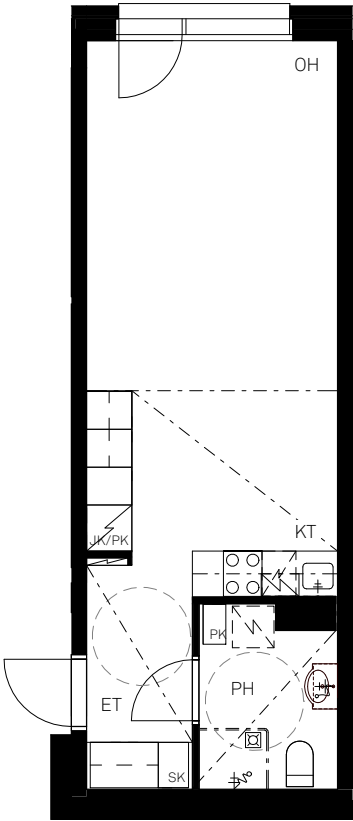

INARO

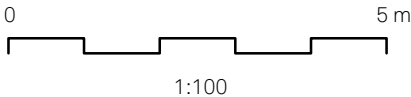




AS OY SOMPASAAREN SETLEMENTTIASUNNOT

Sompasaarelaituri 6, 00540 Helsinki

Huoneistopohjat

1H+KT 35.5 m²

ASUNTO	14	3. KERROS	(ERITYISASUMINEN)
ASUNTO	27	4. KERROS	(ERITYISASUMINEN)
ASUNTO	40	5. KERROS	(ERITYISASUMINEN)
ASUNTO	51	6. KERROS	(ERITYISASUMINEN)
ASUNTO	61	7. KERROS	

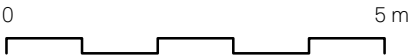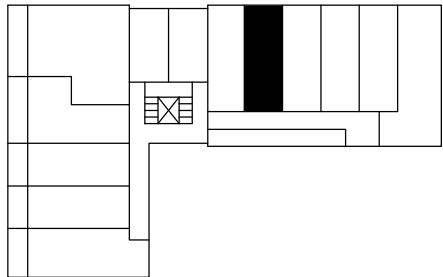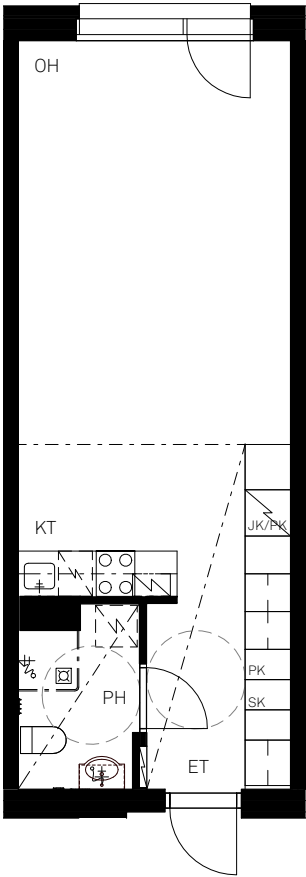





AS OY SOMPASAAREN SETLEMENTTIASUNNOT

Sompasaarelaituri 6, 00540 Helsinki

Huoneistopohjat

1H+KT 35.0 m²

ASUNTO	15	3. KERROS	(ERITYISASUMINEN)
ASUNTO	28	4. KERROS	(ERITYISASUMINEN)
ASUNTO	41	5. KERROS	(ERITYISASUMINEN)
ASUNTO	52	6. KERROS	(ERITYISASUMINEN)
ASUNTO	62	7. KERROS	

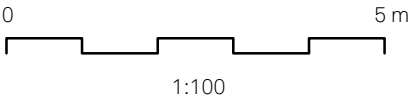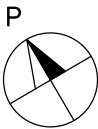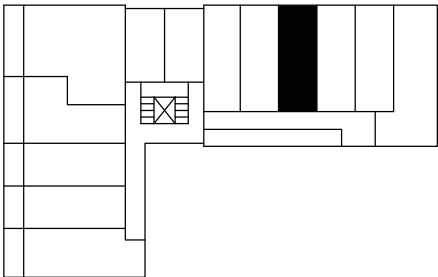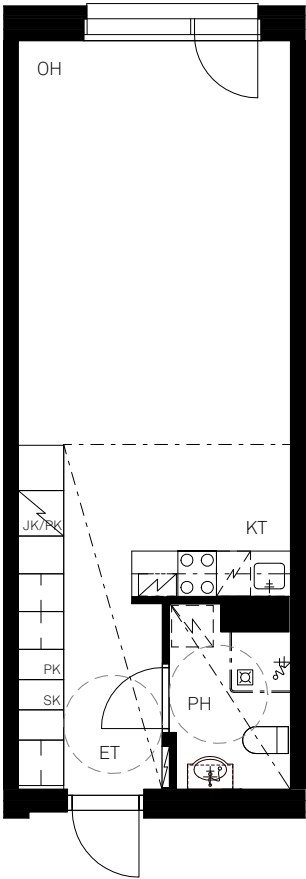




AS OY SOMPASAAREN SETLEMENTTIASUNNOT

Sompasaarelaituri 6, 00540 Helsinki

Huoneistopohjat

1H+KT 35.5 m²

ASUNTO	16	3. KERROS	(ERITYISASUMINEN)
ASUNTO	29	4. KERROS	
ASUNTO	42	5. KERROS	
ASUNTO	53	6. KERROS	
ASUNTO	63	7. KERROS	

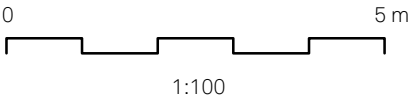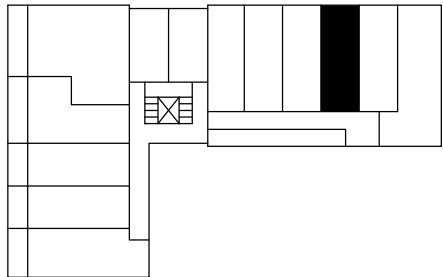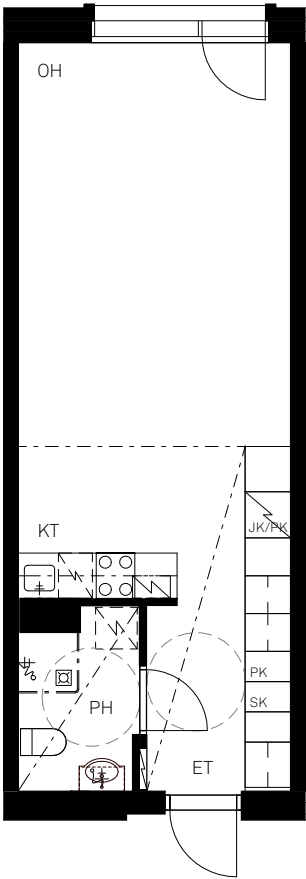




AS OY SOMPASAAREN SETLEMENTTIASUNNOT

Sompasaarelaituri 6, 00540 Helsinki


Huoneistopohjat

1H+KT 35.5 m²

ASUNTO	17	3. KERROS
ASUNTO	30	4. KERROS
ASUNTO	43	5. KERROS
ASUNTO	54	6. KERROS
ASUNTO	64	7. KERROS

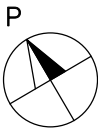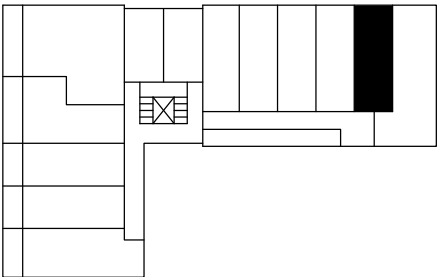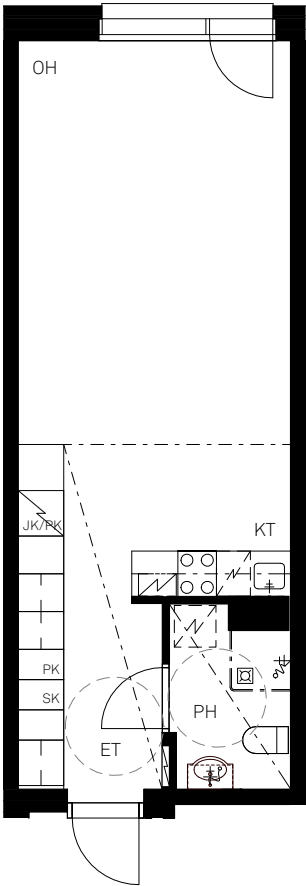

INARO

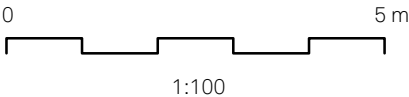

1:100



AS OY SOMPASAAREN SETLEMENTTIASUNNOT

Sompasaarelaituri 6, 00540 Helsinki

Huoneistopohjat

2H+KT 58.0 m²

ASUNTO	7	2. KERROS
ASUNTO	18	3. KERROS
ASUNTO	31	4. KERROS
ASUNTO	44	5. KERROS
ASUNTO	55	6. KERROS
ASUNTO	65	7. KERROS

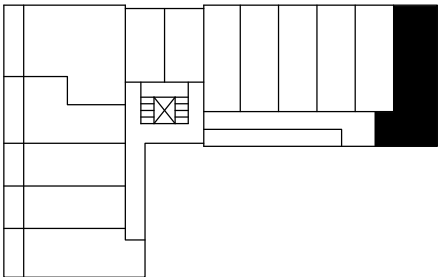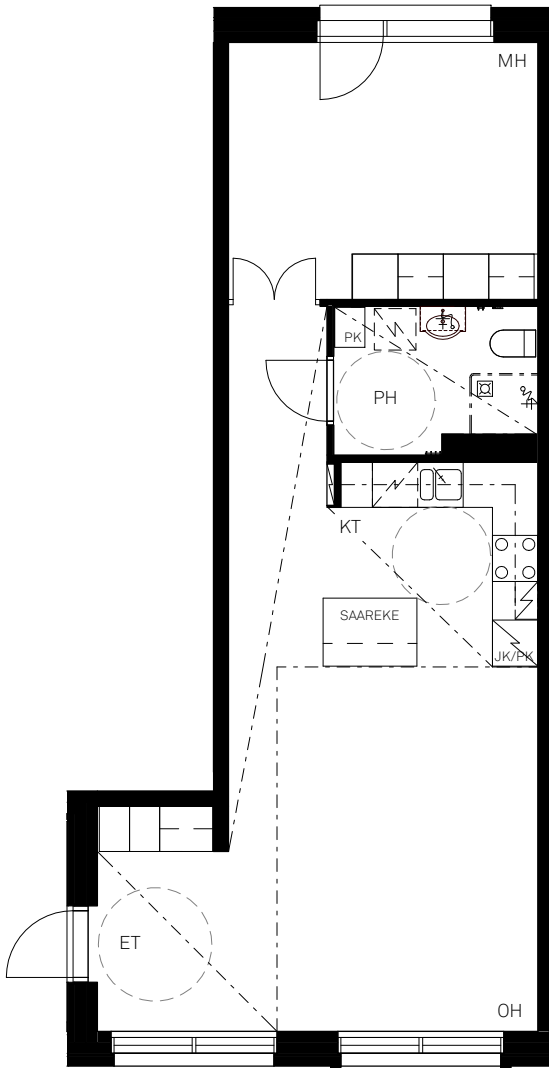

INARO

